
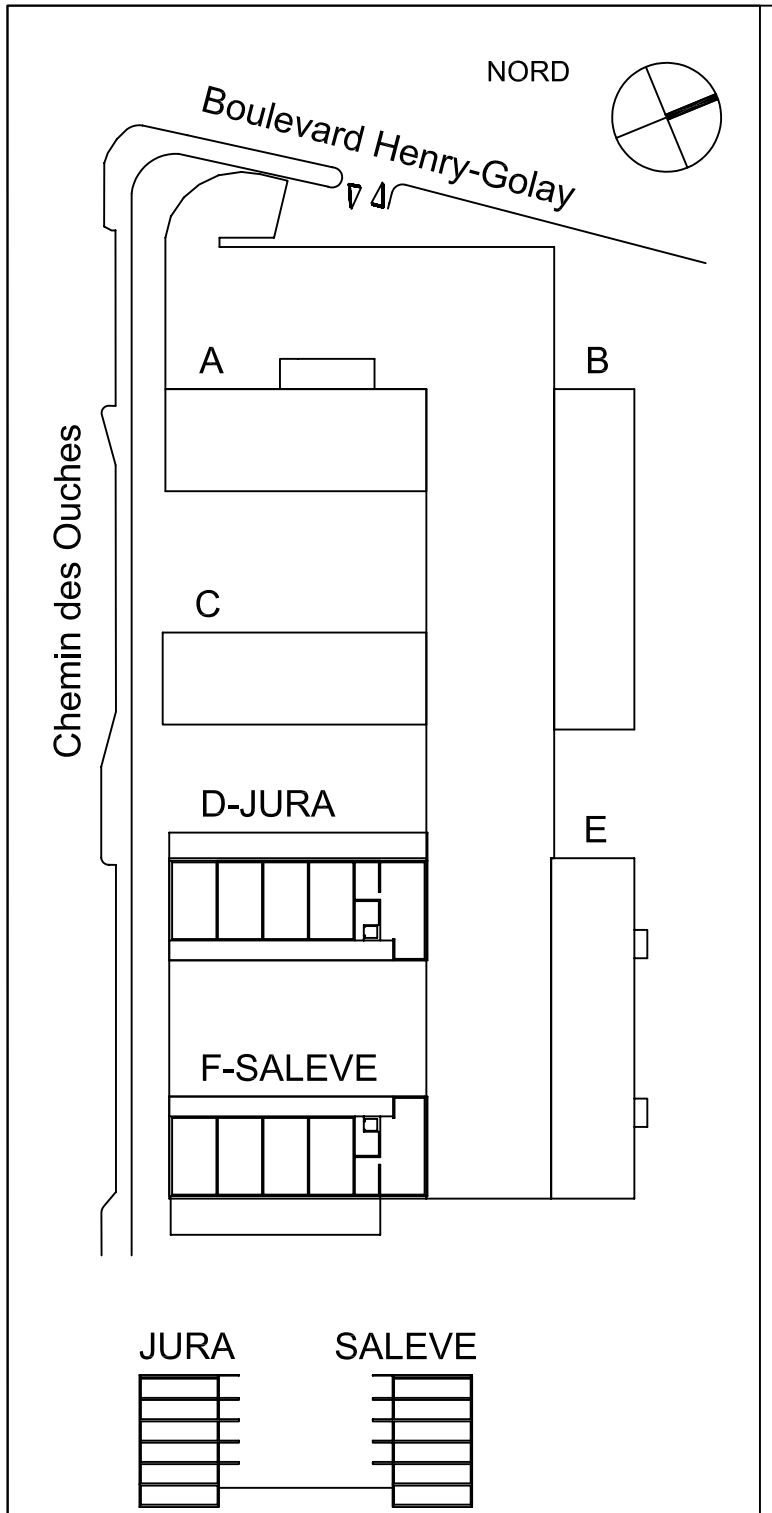


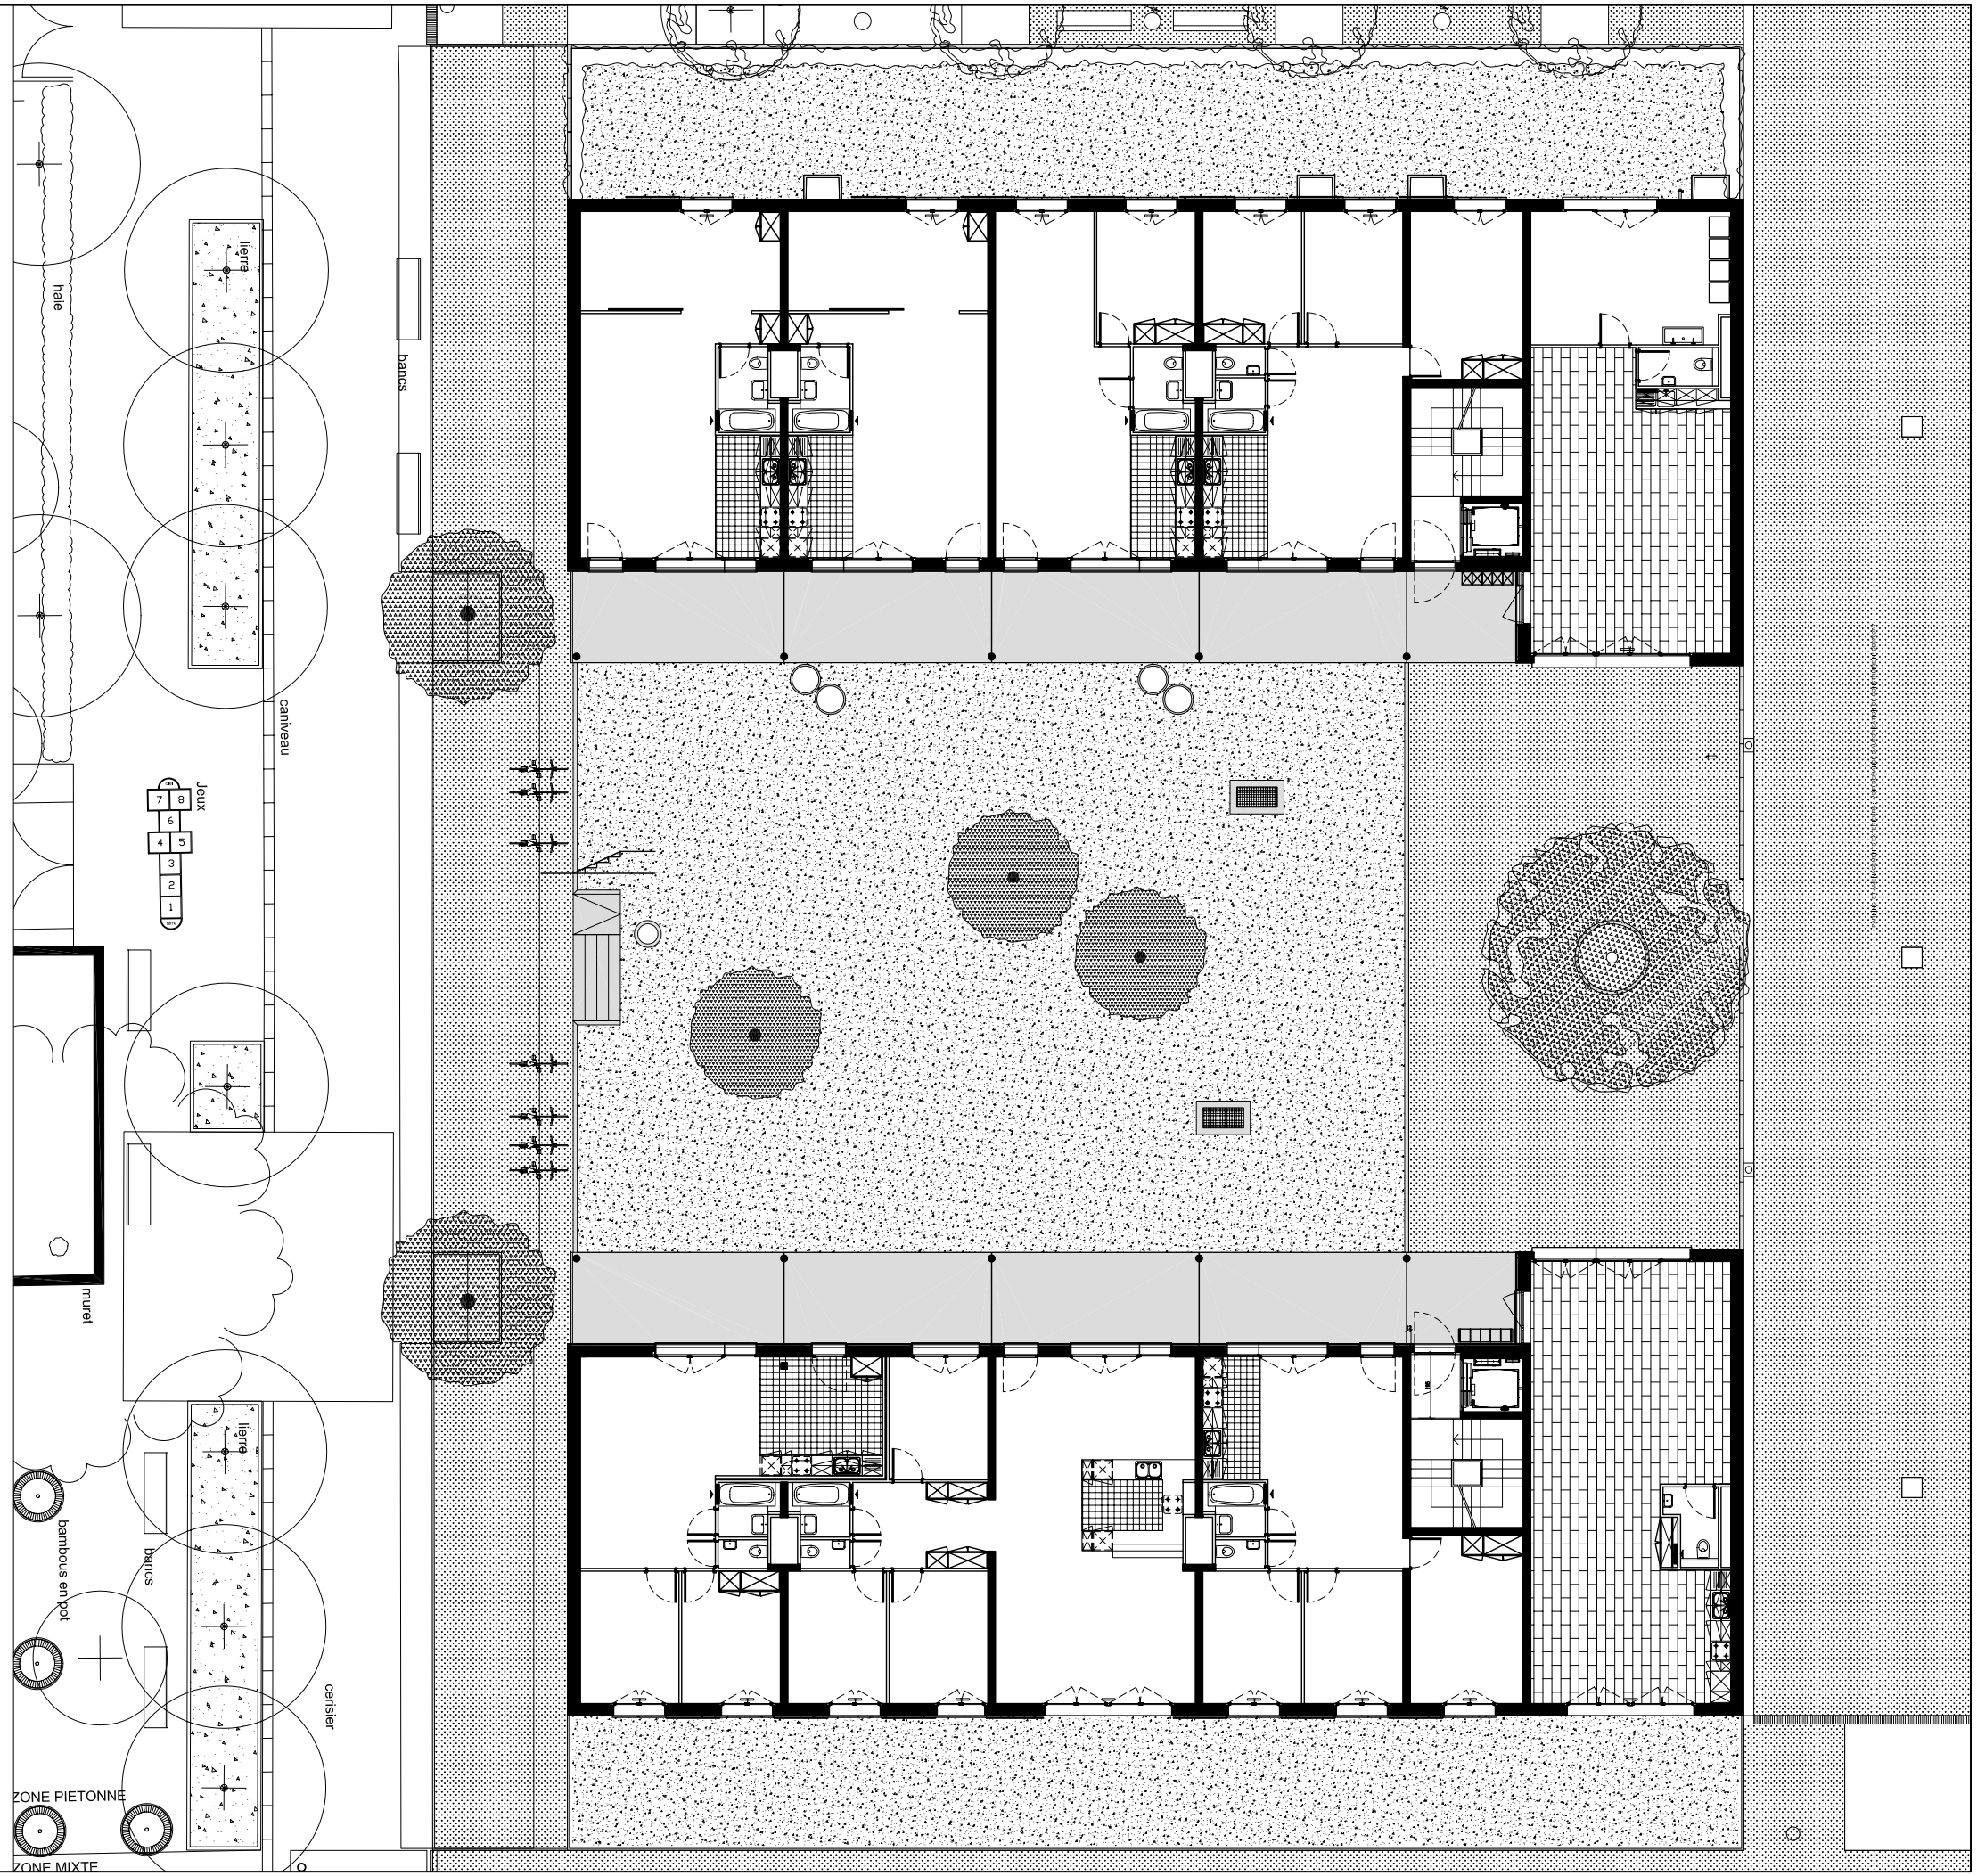

c o d
1-05-20

codha - coopérative de l'habitat associatif - rue montbrillant 24 - 1201 genève
immeubles 14 - 20 chemin des ouches - genève

indice A : 07.04.03 ps
modifié : 20.05.03 ps
position puit canadien
modifié : 03.06.03 ps
modifié : 05.05.04 ps

JURA + SALEVE
REZ-DE-CHAUSSE (niv: ± 0.00)
niv de réf. ± 0,00 = + 425,50

ECHELLE: 1:200

PLAN MASSE : REZ-DE-CHAUSSEE + AMEN. EXT

architectes	HERVE DE GIOVANNINI SA 38, Rue de Malatrex / CH -1201 GENEVE	tél. 022 / 949.77.33	fax. 022 / 949.77.39 info@degiovannini.ch
ingénieur civil	KLEMM - ANNEN - LEBET & Cie SA 13, av. Helvétique / CH -1225 CHENE-BOURG	tél. 022 / 860.06.26	fax. 022 / 348.48.68 info@kalsa.ch
Ingénieur CV	PUTALLAZ - Ing. conseil chauffage-ventilation 9a, Rue de Vermont / CH-1202 GENEVE	tél. 022 / 734.34.44	fax. 022 / 734.34.54 putallaz@span.ch
Ingénieur S	MARGAIRAZ - Ing. conseil sanitaire 21, Rue du Mt-Blanc / CH -1201 GENEVE	tél. 022 / 738.20.74	fax. 022 / 738.22.42 margairaz@swissonline.ch
Ingénieur E	ZANETTI - Ing. conseil électricité 28A, Ch. de Jolnville / CH-1216 GE-COINTRIN	tél. 022 / 92.92.692	fax. 022 / 92.92.690 zan-ic@swissonline.ch
Ingénieur A	ARCHITECTURE & ACOUSTIQUE SA 40, Quai Ernest-Ansermet / CH - 1205 GENEVE	tél. 022 / 321.70.60	fax. 022 / 321.70.61 aasa@archac.ch