

Immeuble coopératif aux Voirets CODHA

13 à 19 ch. du Millénaire - 1228 PLAN-LES OUATES


N° parcelle: 16377B

N° autor: DD 98398

Détail:	VOI-023
Rez-1er-2e étage Bâtiment C Appartement 5 pc	N°023-A 12 bâtiment C
Exécution	échelle : 1/10
...	dim. : 42/29.7
...	dessin : Dg
...	date : 01.09.2005
...	niv ±0.00= 400.48

ARCHITECTE :

atba - Stéphane Fuchs arch. et collaborateurs
rue des Vieux-Grenadiers 8 - 1205 GENEVE
www.atba.ch / info@atba.ch
tél. 022 320 24 00 fax 022 320 24 15

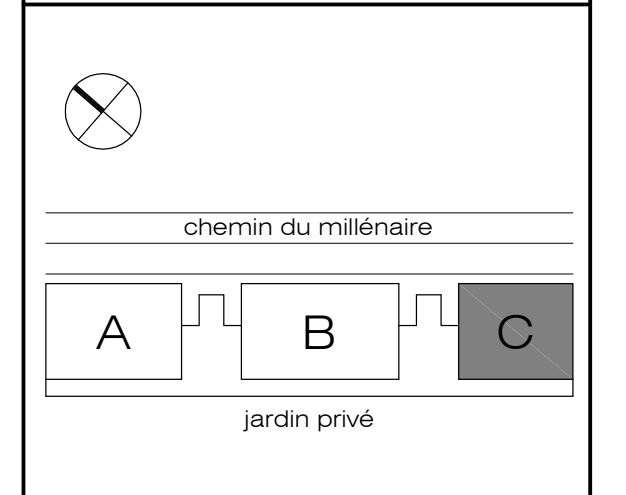

MAITRE DE L'OUVRAGE :

CODHA
Coopérative de l'habitat associatif
24, rue de Montbrillant - 1201 Genève
tél.: 022 879 55 00 fax.: 022 879 55 10

	modifications:	date :	visa
A
B			
C			
D			
E			
F			
G			
H			
I			

