


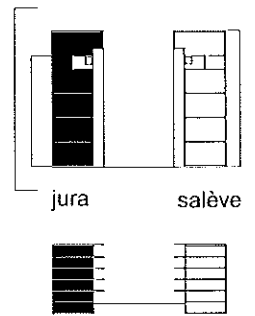

c o d 04-081		codha - coopérative de l'habitat associatif - rue montbrillant 24 - 1201 genève immeubles 14 - 20 chemin des ouches - genève	
date	02.05.01	bâtiment jura	
modifié	02.07.02 ps	élévation ruelle nord ouest	
modifié	23.07.02 ps	niv de réf. ± 0.00 = + 425.50	
modifié	08.07.02 ps	ECHELLE: 1:100	
modifié	02.10.02 ps	ENQUETE COMPLEMENTAIRE	
compl.	28.10.02 ps	architectes	
		HERVE DE GIOVANNINI	
		38, Rue de Malaitrex / CH -1201 GENEVE	
		ingénieurs civils	
		klemm annen lebet & cie SA	
		13, av. Helvétique / CH-1225 CHENE-BOURG	
		tél. 022 / 949.77.33 fax 022 / 949.77.39	
		info@degiovannini.ch	
		tél. 022 / 860.06.26 fax 022 / 348.48.68	
		info@kalsa.ch	

FACADE RUELLE N-O JURA



niv. + 14.50
alt. 440.00



c o d
04-080

codha - coopérative de l'habitat associatif - rue montbrillant 24 - 1201 genève
immeubles 14 - 20 chemin des ouches - genève

date 02.05.01
modifié 02.07.02 ps
modifié 23.07.02 ps
modifié 08.07.02 ps
modifié 02.10.02 ps
compl. 28.10.02 ps

bâtiment jura
élévation cour sud-est

niv de réf. ± 0.00 = + 425.50

ECHELLE: 1:100

ENQUETE
COMPLEMENTAIRE

architectes


HERVE DE GIOVANNINI
38, Rue de Malattrex / CH - 1201 GENEVE

tél. 022 / 949.77.33 fax. 022 / 949.77.39
info@degiovannini.ch

ingénieurs civils

klemm annen lebet & cie SA
13, av. Helvétique / CH-1225 CHENE-BOURG

tél. 022 / 860.06.26 fax. 022 / 348.48.68
info@kalsa.ch

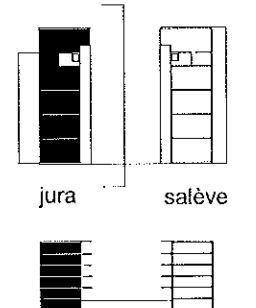

FACADE COUR S-E JURA

niv. + 14.10
alt. 439.60

niv. + 14.50
alt. 440.00

niv. + 11.28
alt. 436.78


niv. + 8.48
alt. 433.98

niv. + 5.64
alt. 431.14

niv. + 2.82
alt. 428.32

niv. ± 00.00
alt. 425.50

niv. - 2.99
alt. 422.51

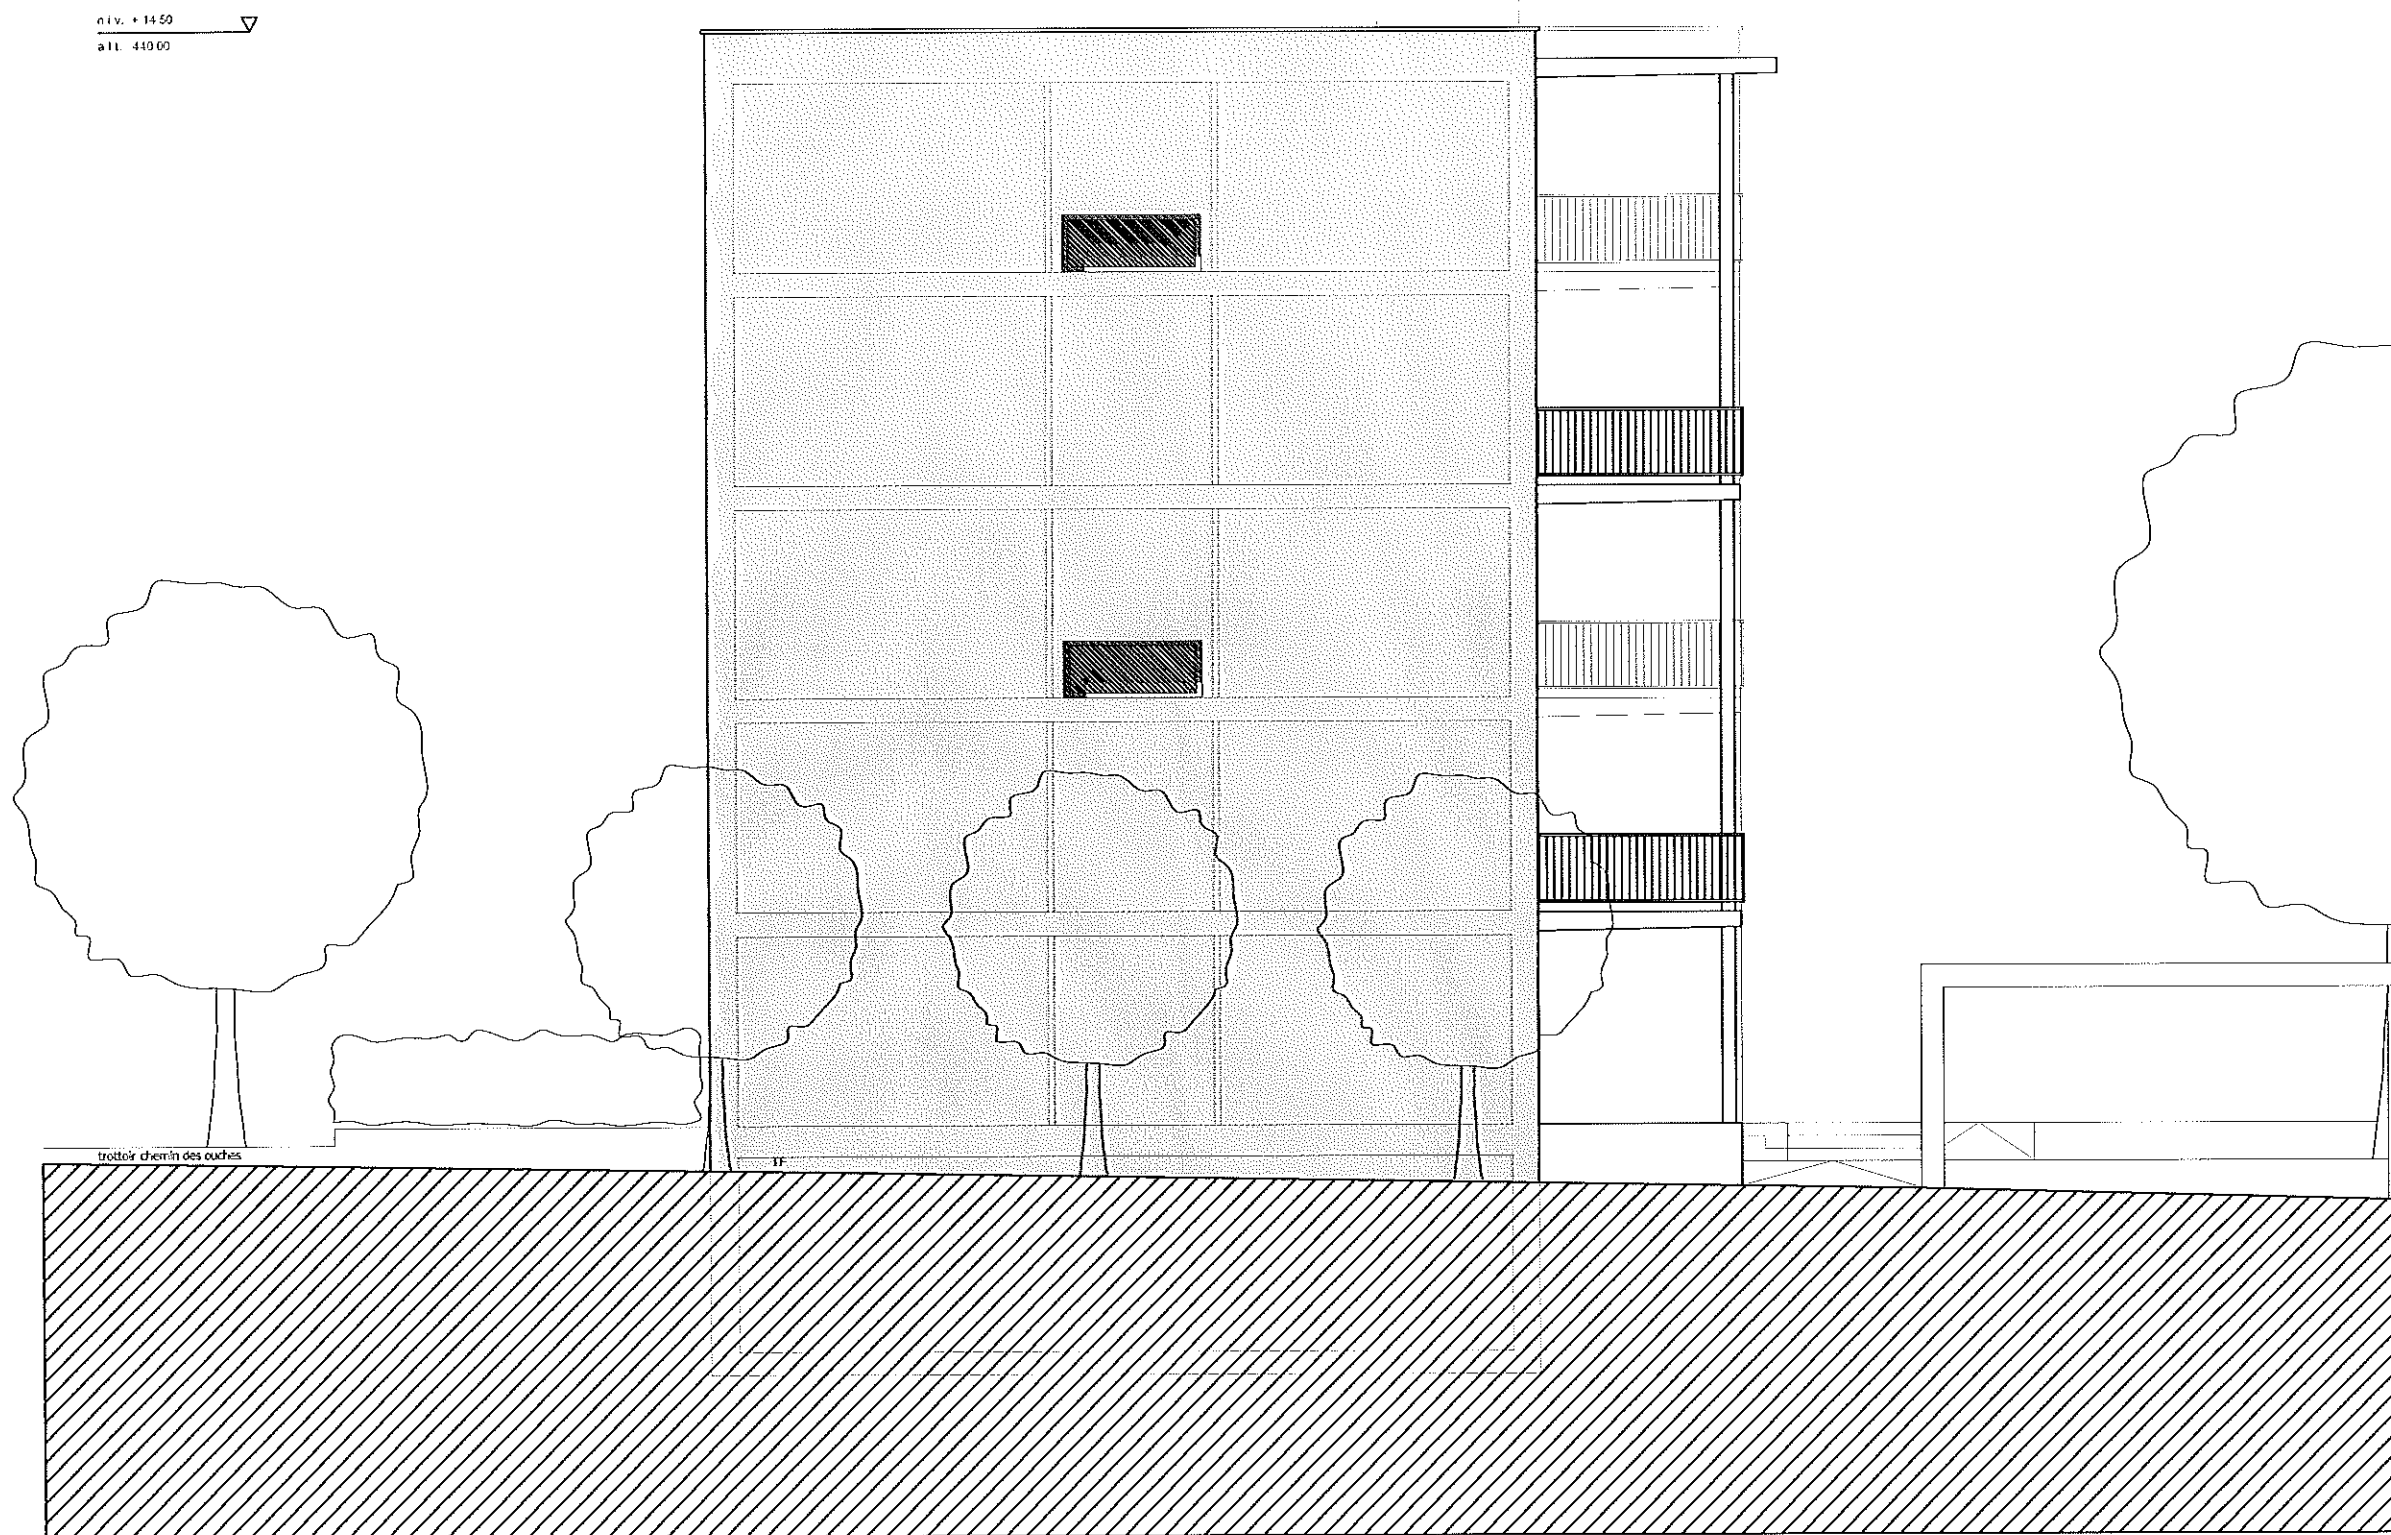



c o d
04-077-J

codha - coopérative de l'habitat associatif - rue montbrillant 24 - 1201 genève
immeubles 14 - 20 chemin des ouches - genève

date	02.05.01	bâtiment jura	
modifié	02.07.02 ps	élévation chemin des ouches	
modifié	23.07.02 ps	niv de réf. ± 0.00 = + 425.50	
modifié	08.07.02 ps	Echelle: 1:100	
modifié	02.10.02 ps	ENQUETE COMPLEMENTAIRE	
compl.	28.10.02 ps	architectes HERVE DE GIOVANNINI tél. 022 / 949.77.33 fax. 022 / 949.77.39 info@degiovannini.ch	
		ingénieurs civils klemm annen lebet & cie SA tél. 022 / 860.06.26 fax. 022 / 348.48.68 info@kalsa.ch	
		13, av. Helvétique / CH-1225 CHENE-BOURG	

FACADE OUCHES JURA

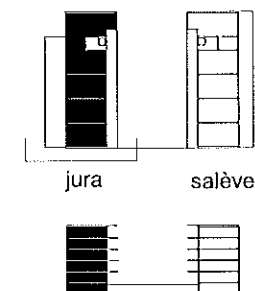

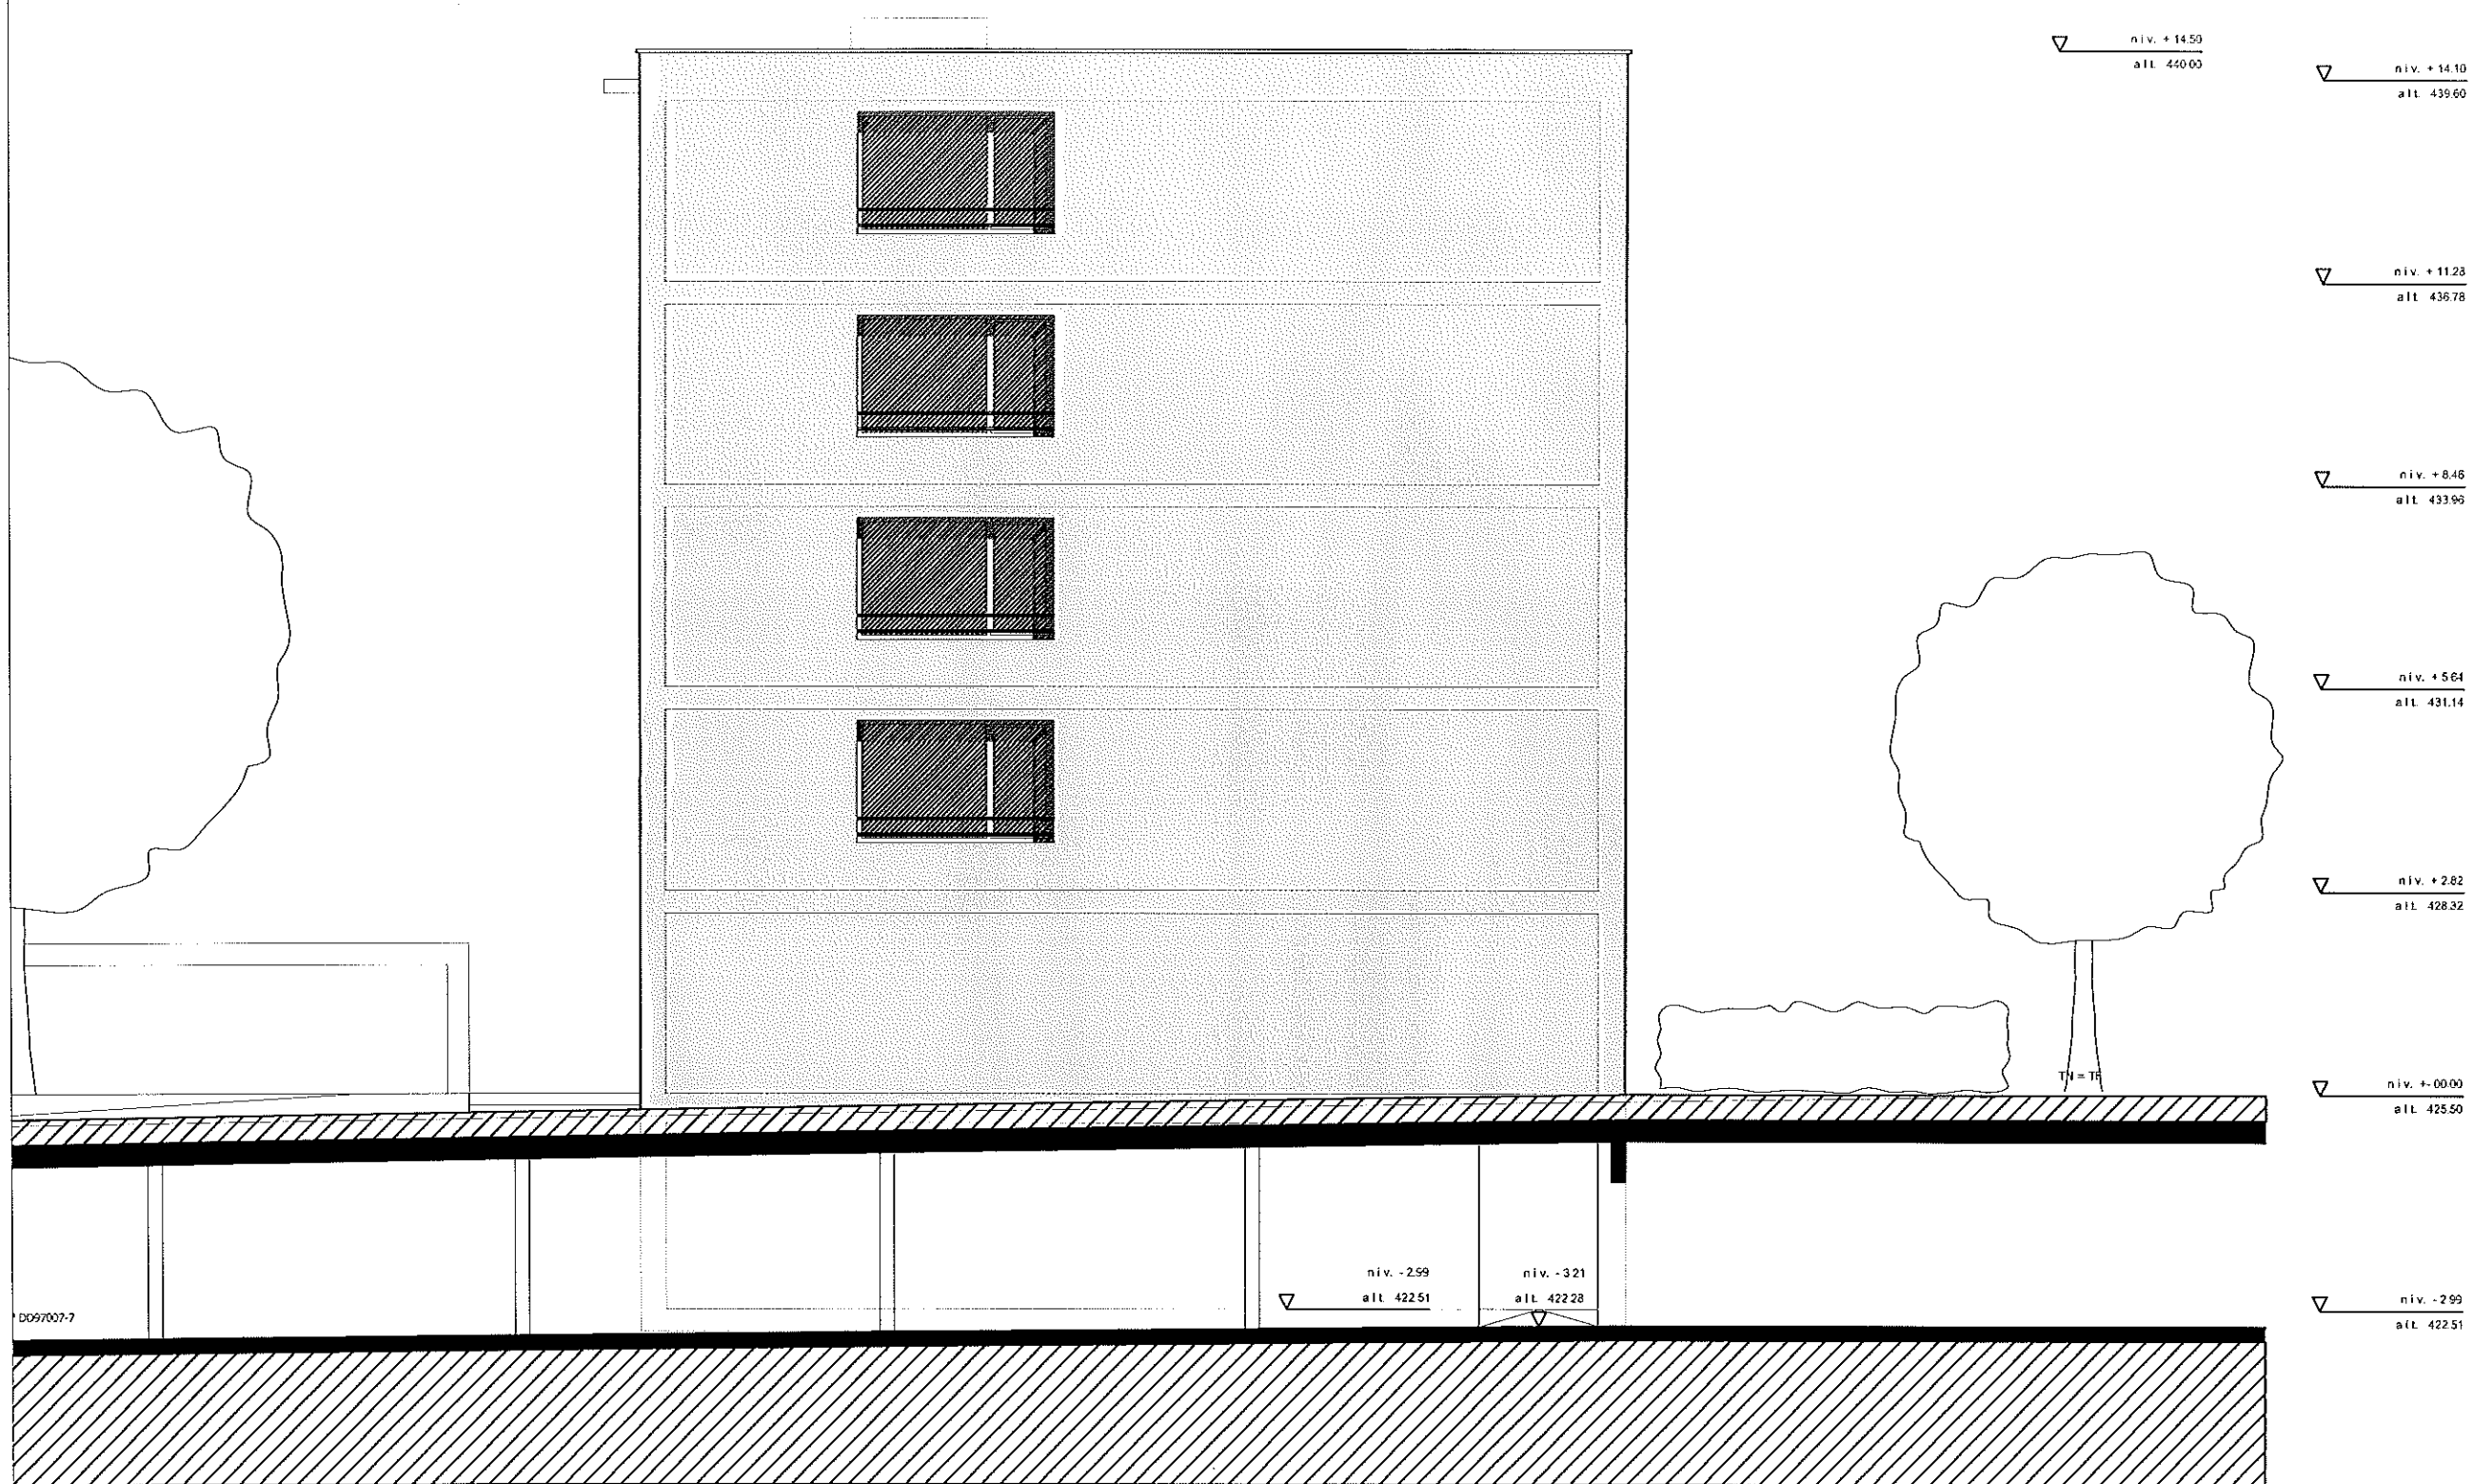



c o d
04-078-J

codha - coopérative de l'habitat associatif - rue montbrillant 24 - 1201 genève
immeubles 14 - 20 chemin des ouches - genève

date	02.05.01	bâtiment jura	
modifié	02.07.02 ps	élévation mail	
modifié	23.07.02 ps	niv de réf. ± 0.00 = + 425.50	
modifié	08.07.02 ps	ECHELLE: 1:100	
modifié	02.10.02 ps	ENQUETE COMPLEMENTAIRE	
compl.	28.10.02 ps		
architectes	HERVE DE GIOVANNINI	tél. 022 / 949.77.33	fax. 022 / 949.77.39
	38, Rue de Malattrex / CH - 1201 GENEVE	info@degiovannini.ch	
ingénieurs civils	klemm annen lebet & cie SA	tél. 022 / 860.06.26	fax. 022 / 348.48.68
	13, av. Helvétique / CH-1225 CHENE-BOURG	info@kalsa.ch	

FACADE MAIL JURA

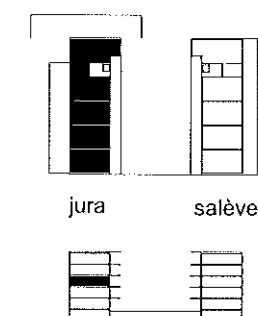

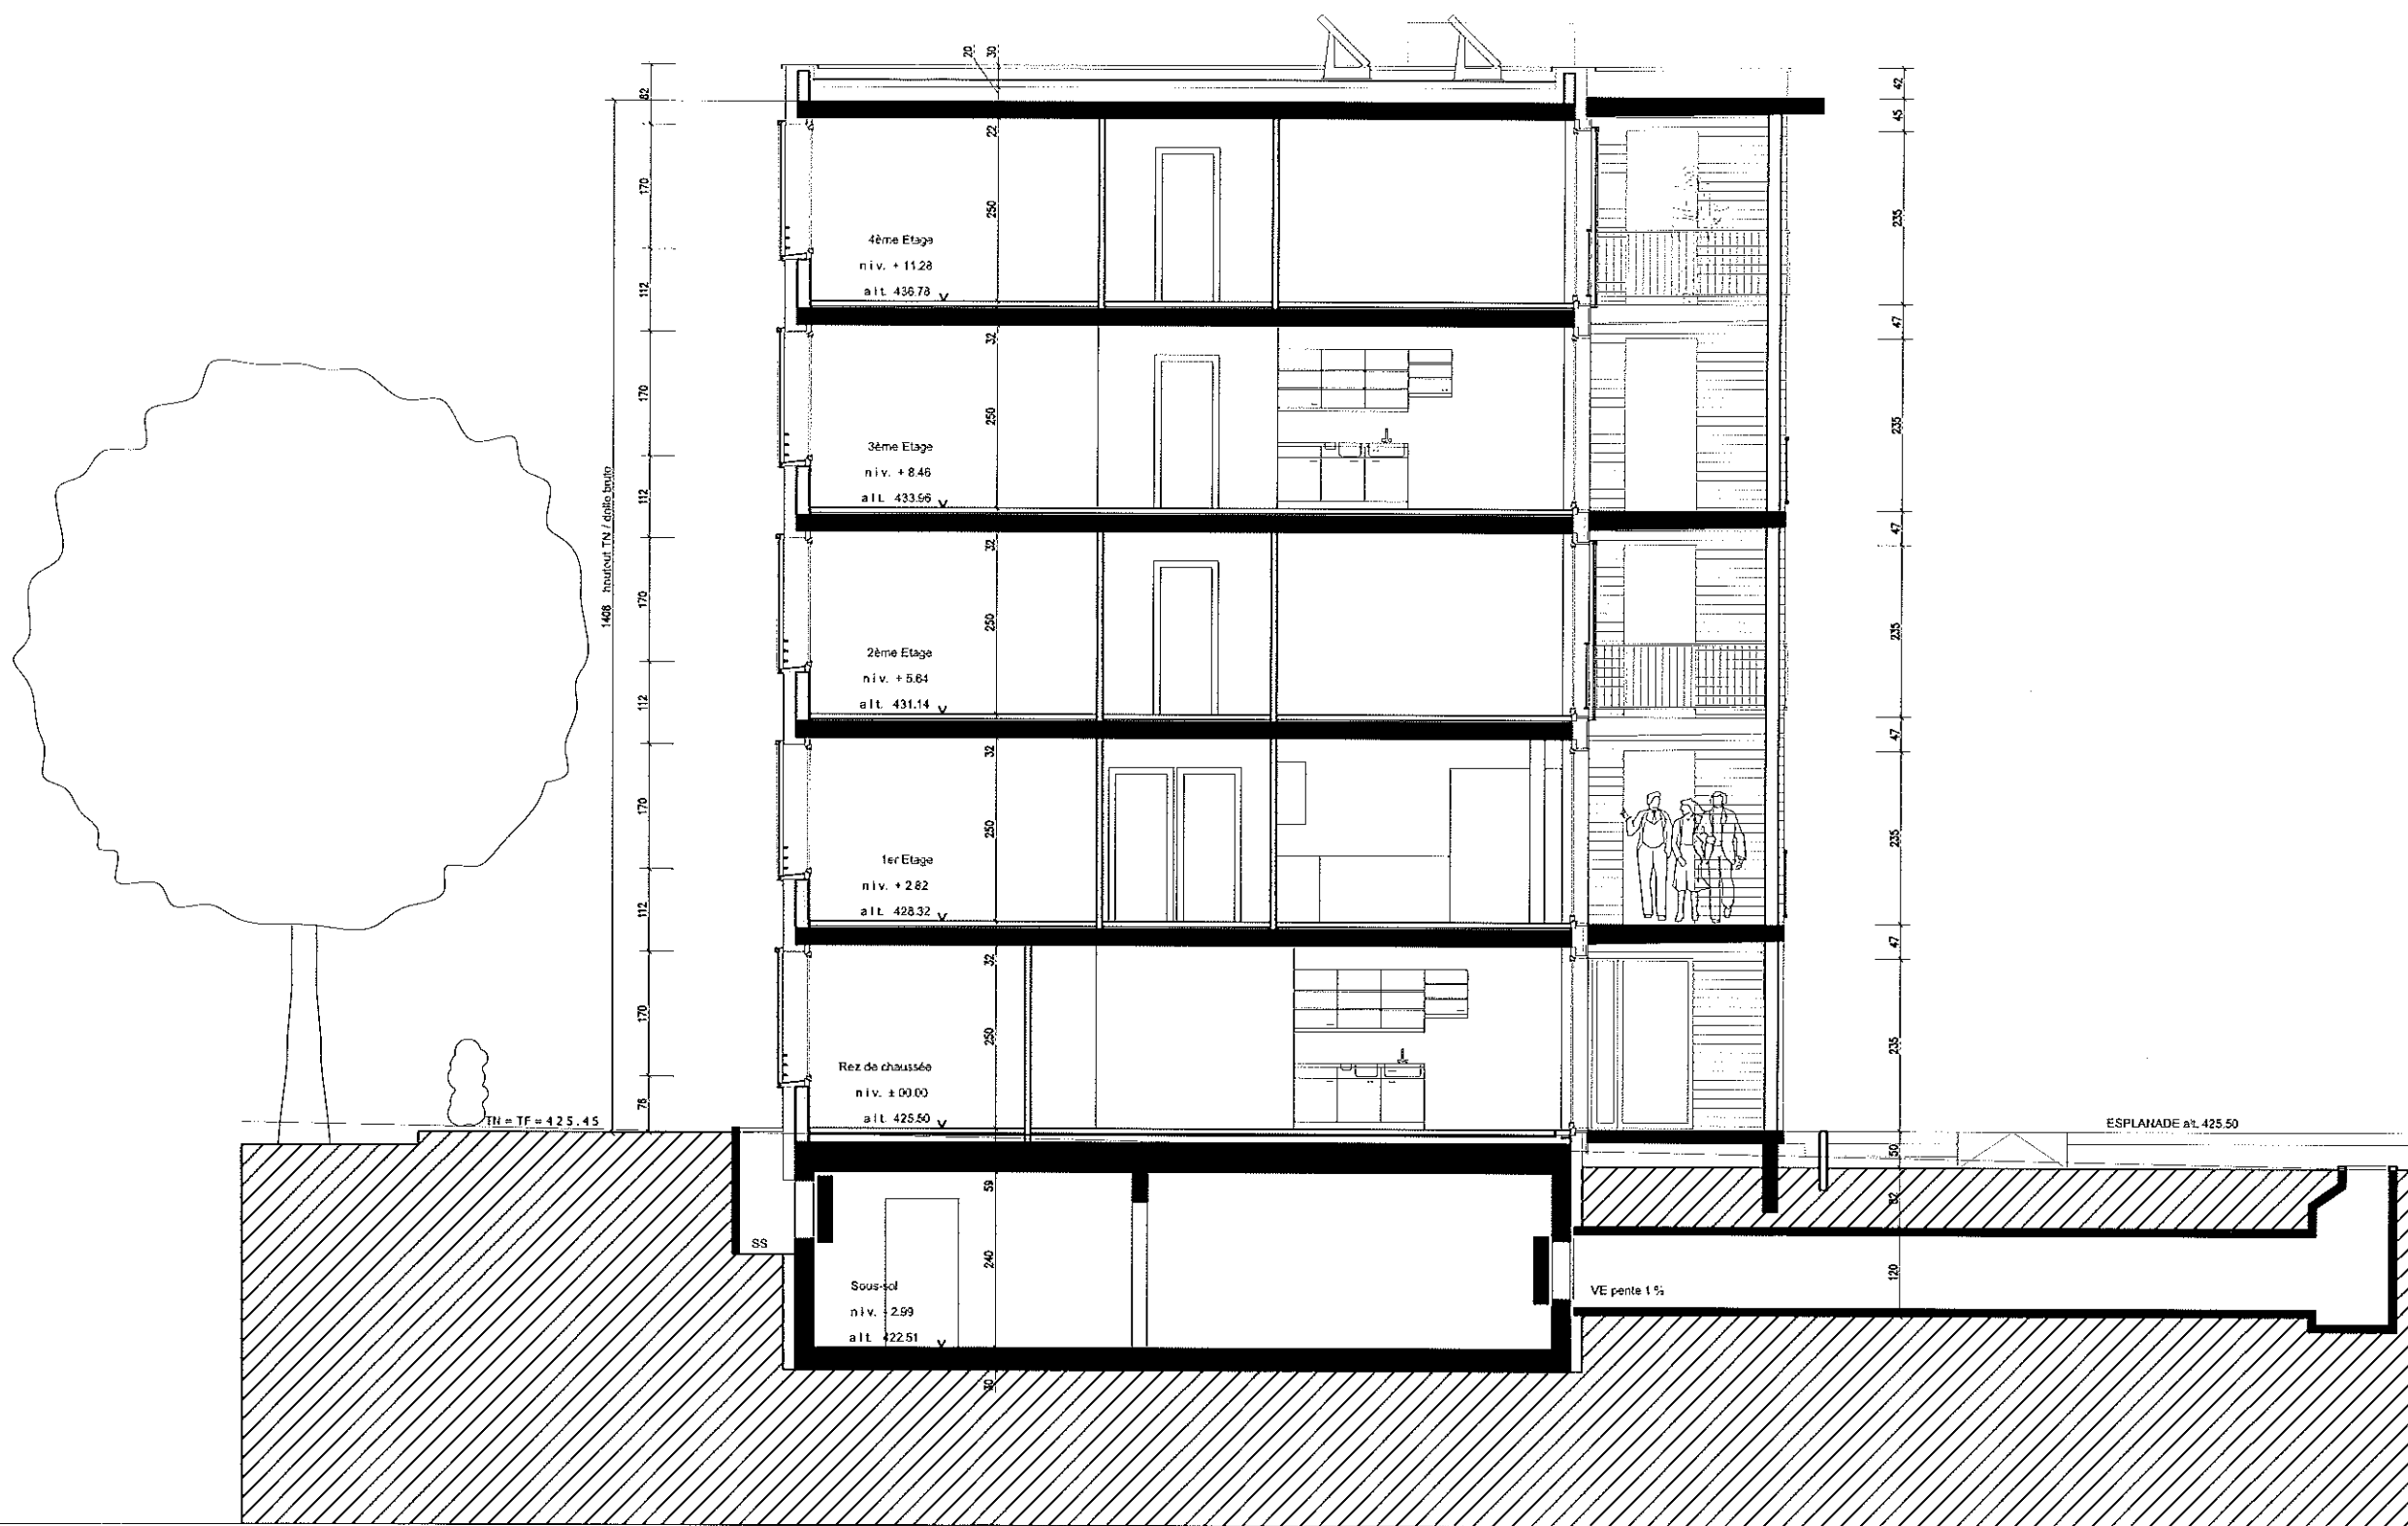

c o d
04-053-J


codha - coopérative de l'habitat associatif - rue montbrillant 24 - 1201 genève
immeubles 14 - 20 chemin des ouches - genève




date 02.05.01
modifié 02.07.02 ps
modifié 23.07.02 ps
modifié 08.07.02 ps
modifié 02.10.02 ps
modifié 28.10.02 ps

bâtiment jura
coupe transversale B-B
niv de réf. ± 0.00 = + 425.50
ECHELLE: 1:100

architectes HERVE DE GIOVANNINI tél. 022 / 949.77.33 fax. 022 / 949.77.39
38, Rue de Malatrex / CH - 1201 GENEVE info@degiovannini.ch
ingénieurs civils klemm annen lebat & cie SA tél. 022 / 860.06.26 fax. 022 / 348.48.68
13, av. Helvétique / CH-1225 CHENE-BOURG info@kalsa.ch

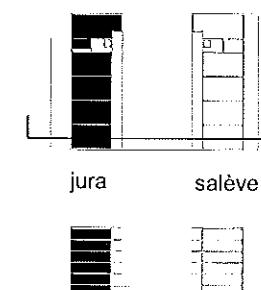

COUPE B-B JURA

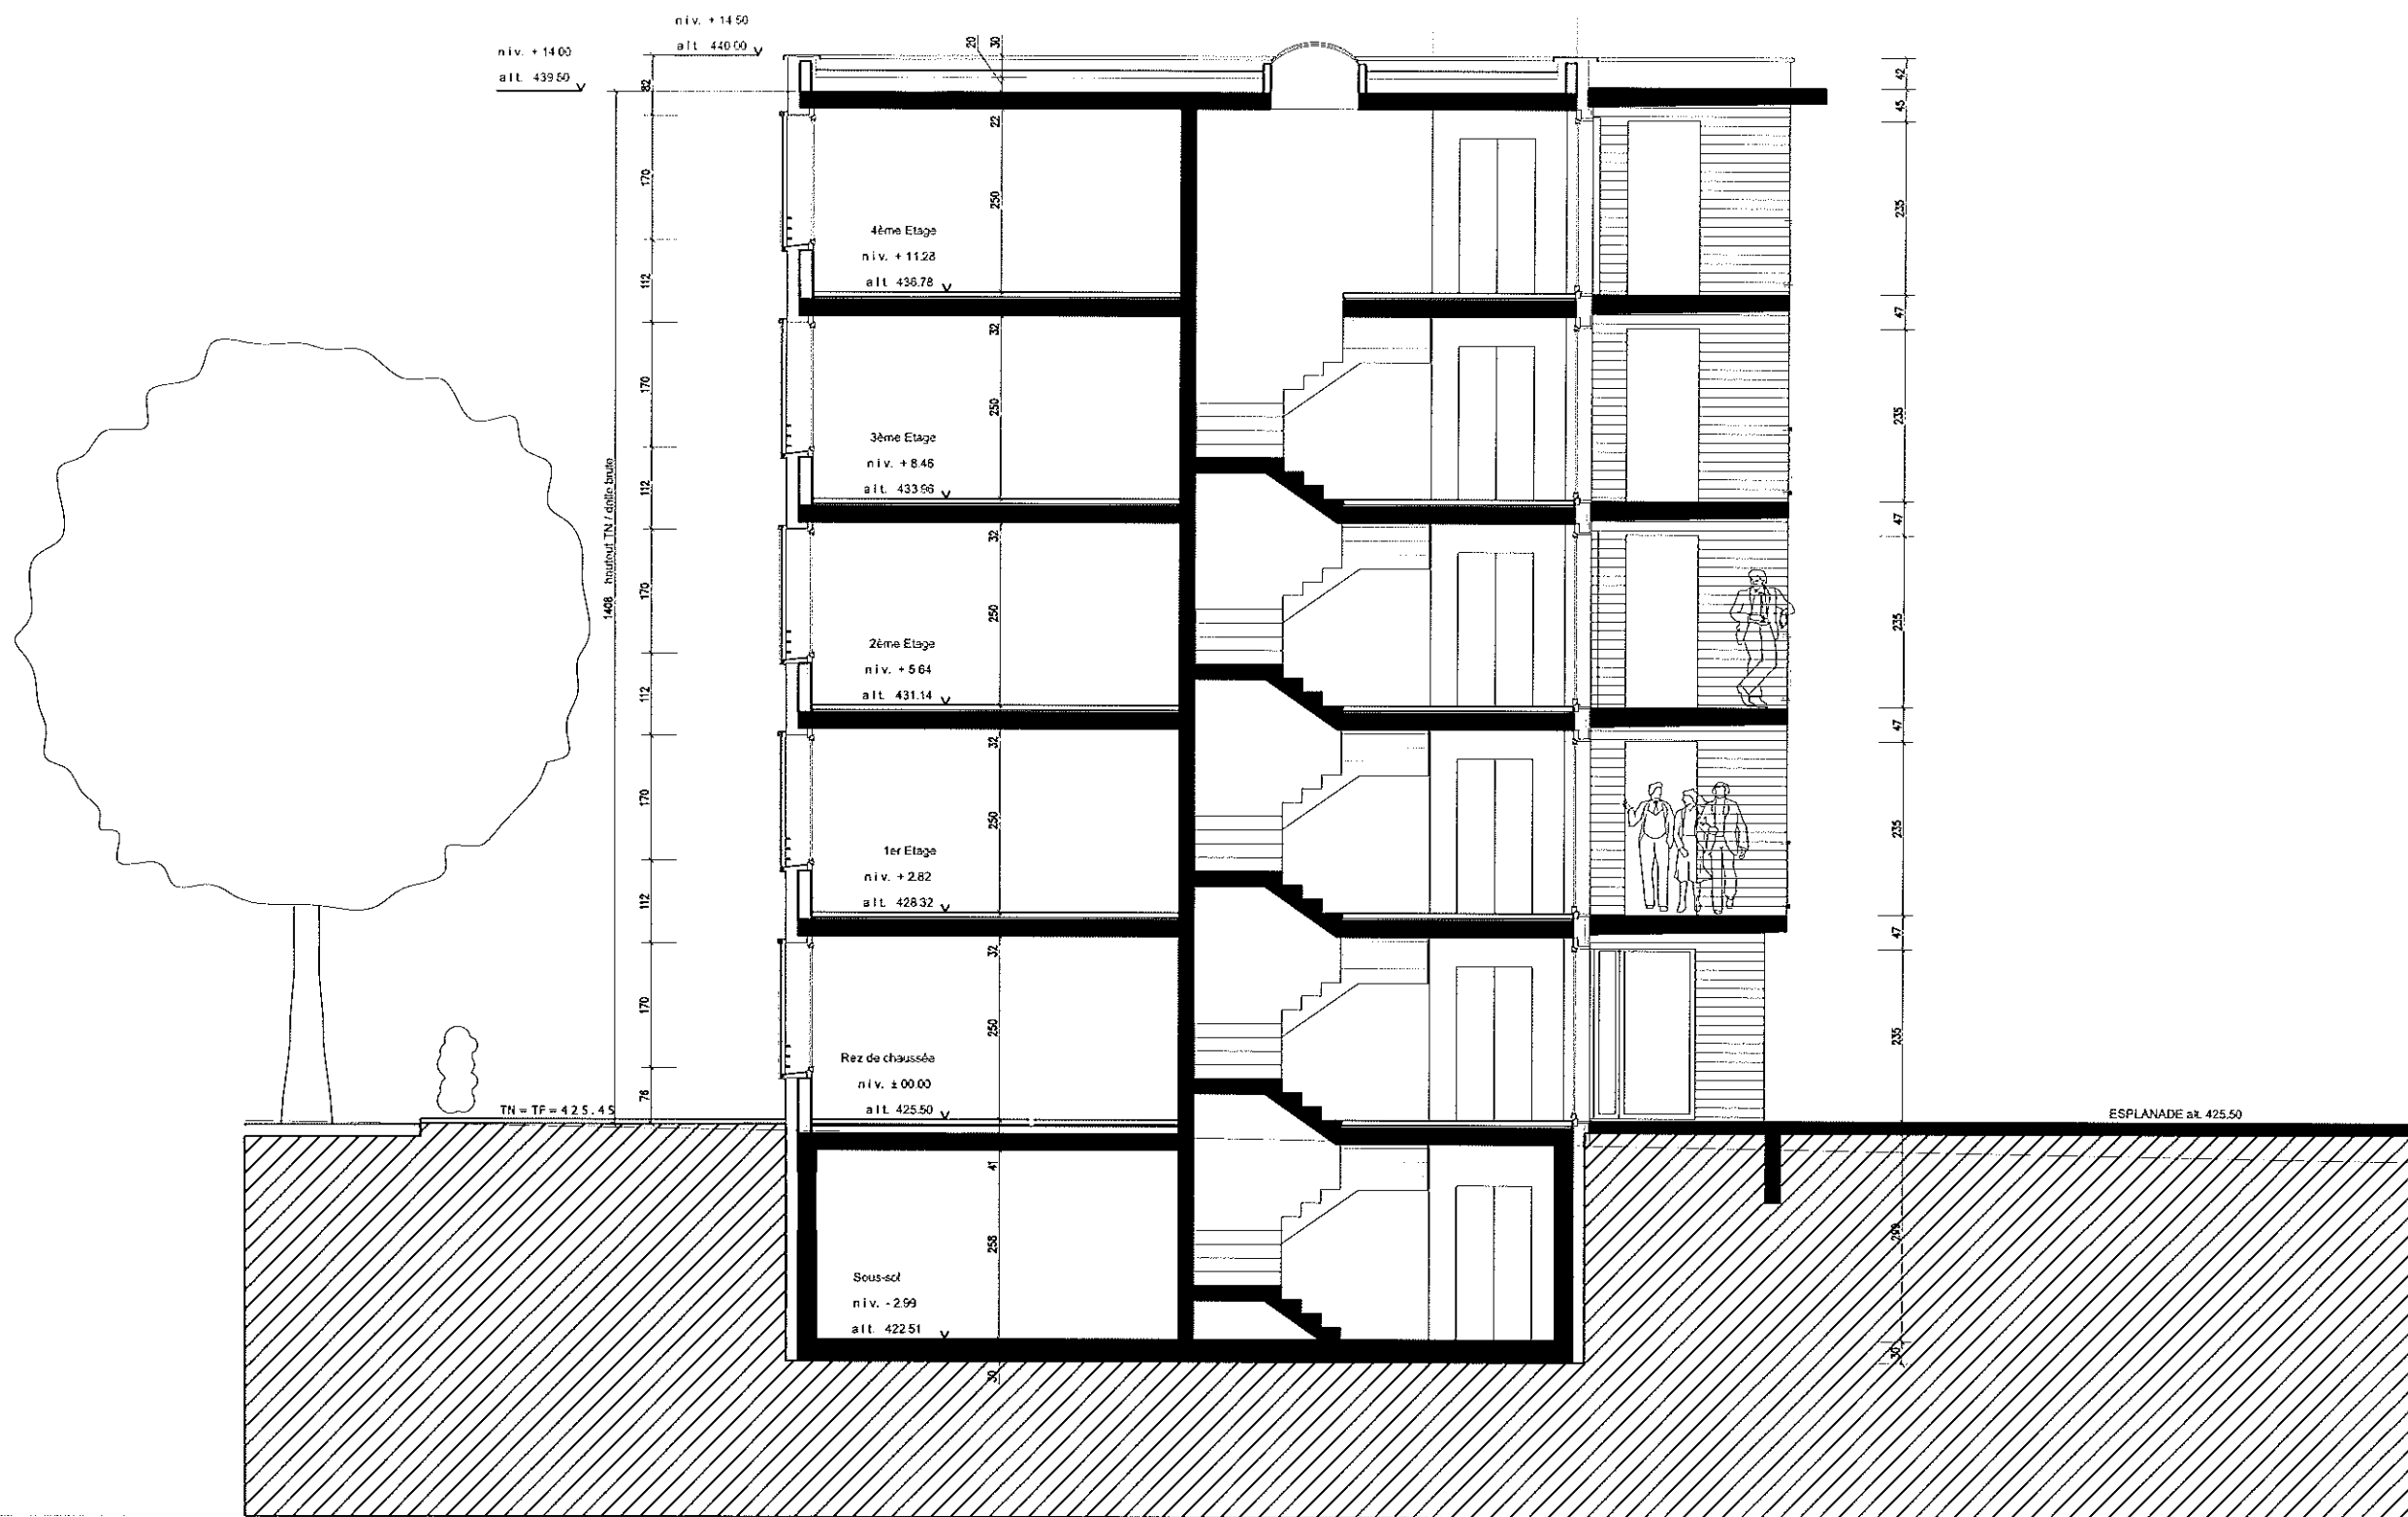

c o d
04-052-J

codha - coopérative de l'habitat associatif - rue montbrillant 24 - 1201 genève
immeubles 14 - 20 chemin des ouches - genève



date 02.05.01
modifié 02.07.02 ps
modifié 23.07.02 ps
modifié 08.07.02 ps
modifié 02.10.02 ps
modifié 28.10.02 ps

bâtiment jura
coupe transversale C-C


niv de réf. ± 0.00 = + 425.50

ECHELLE: 1:100

architectes
ingénieurs civils

HERVE DE GIOVANNINI
38, Rue de Malatrey / CH - 1201 GENEVE
klemm annen lebet & cie SA
13, av. Helvétique / CH-1225 CHENE-BOURG

tél. 022 / 949.77.33 fax. 022 / 949.77.39
info@degiovannini.ch
tél. 022 / 860.06.26 fax. 022 / 348.48.68
info@kalsa.ch

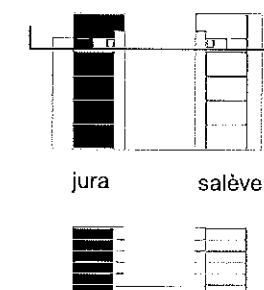

COUPE C-C JURA

cod
04-011-J

date 02.05.01
modifié 02.07.02 ps
modifié 23.07.02 ps
modifié 08.07.02 ps
modifié 02.10.02 ps
compl. 28.10.02 ps

codha - coopérative de l'habitat associatif - rue montbrillant 24 - 1201 genève
immeubles 14 - 20 chemin des ouches - genève

bâtiment jura
plan sous-sol (niv. -2.90)
niv. de réf. ± 0.00 = + 425.50

ENQUETE
COMPLEMENTAIRE
Echelle: 1:100

architectes HERVE DE GIOVANNINI
38, Rue de Malaitrex / CH - 1201 GENEVE
ingénieurs civils klemm annen lebet & cie SA
13, av. Helvétique / CH-1225 CHENE-BOURG

tél. 022 / 949.77.33 fax. 022 / 949.77.39
info@degiovannini.ch
tél. 022 / 860.06.26 fax. 022 / 348.48.68
info@kalsa.ch





NIV. -1 JURA




jura

salon

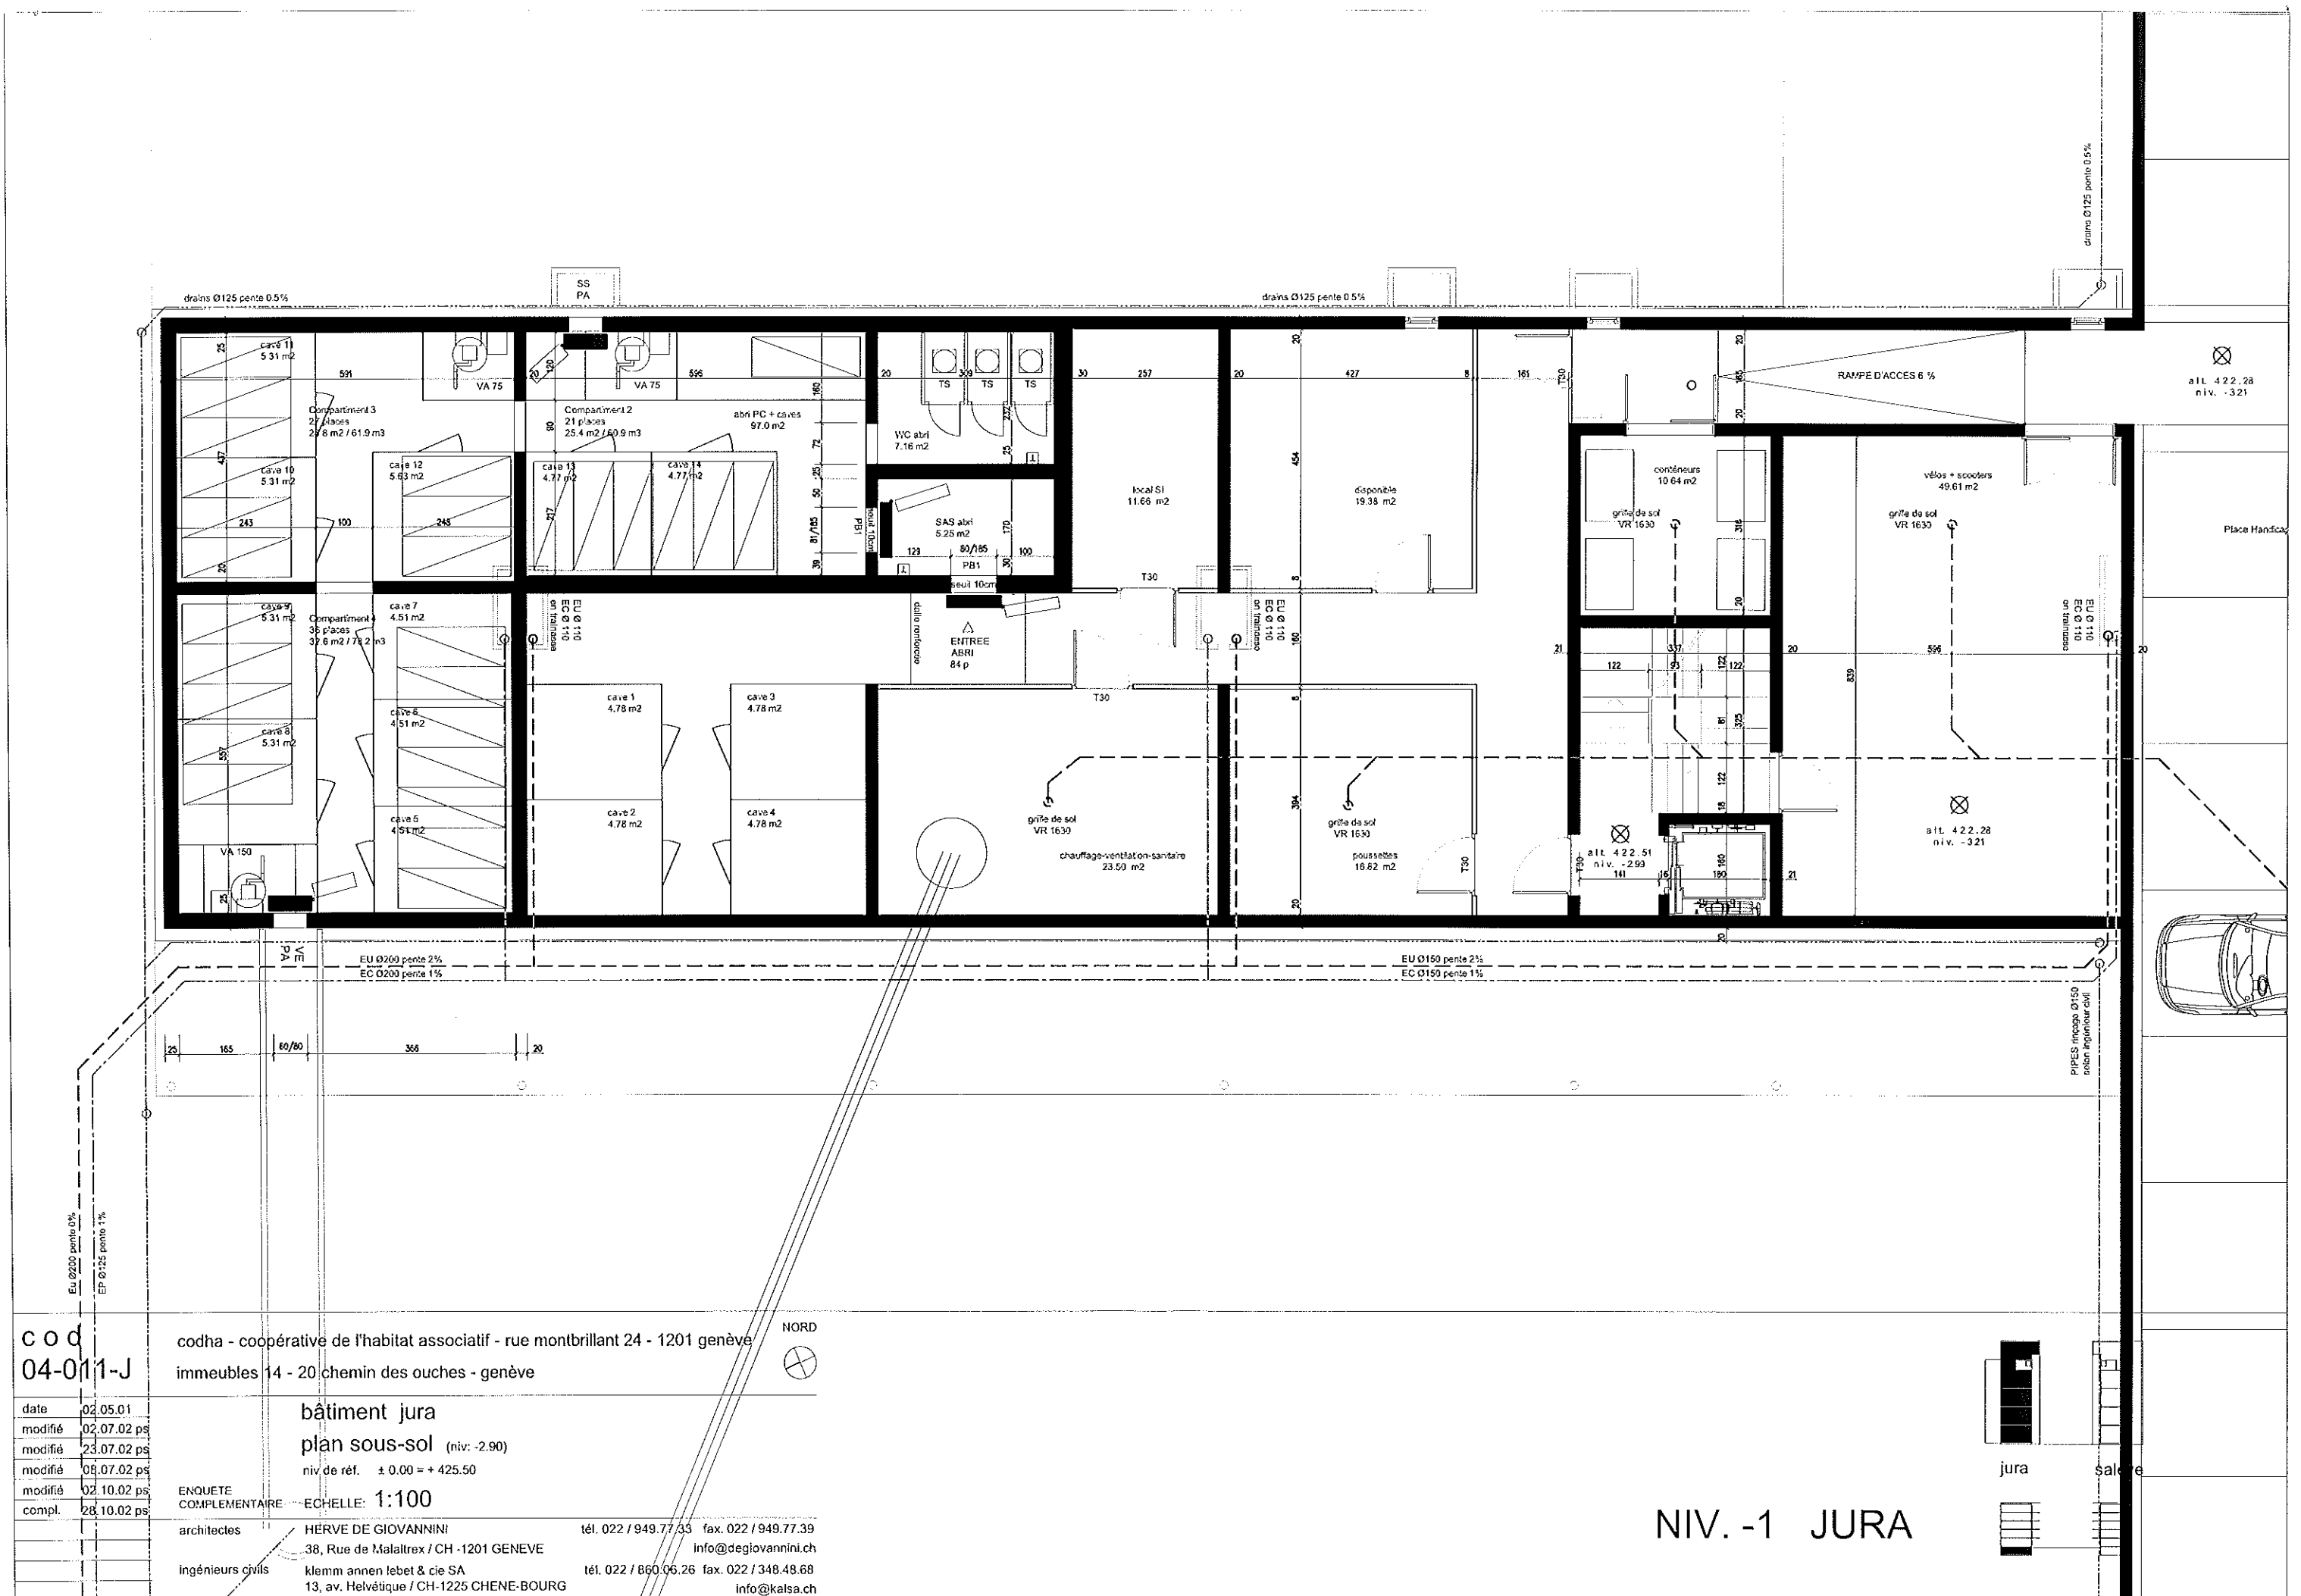

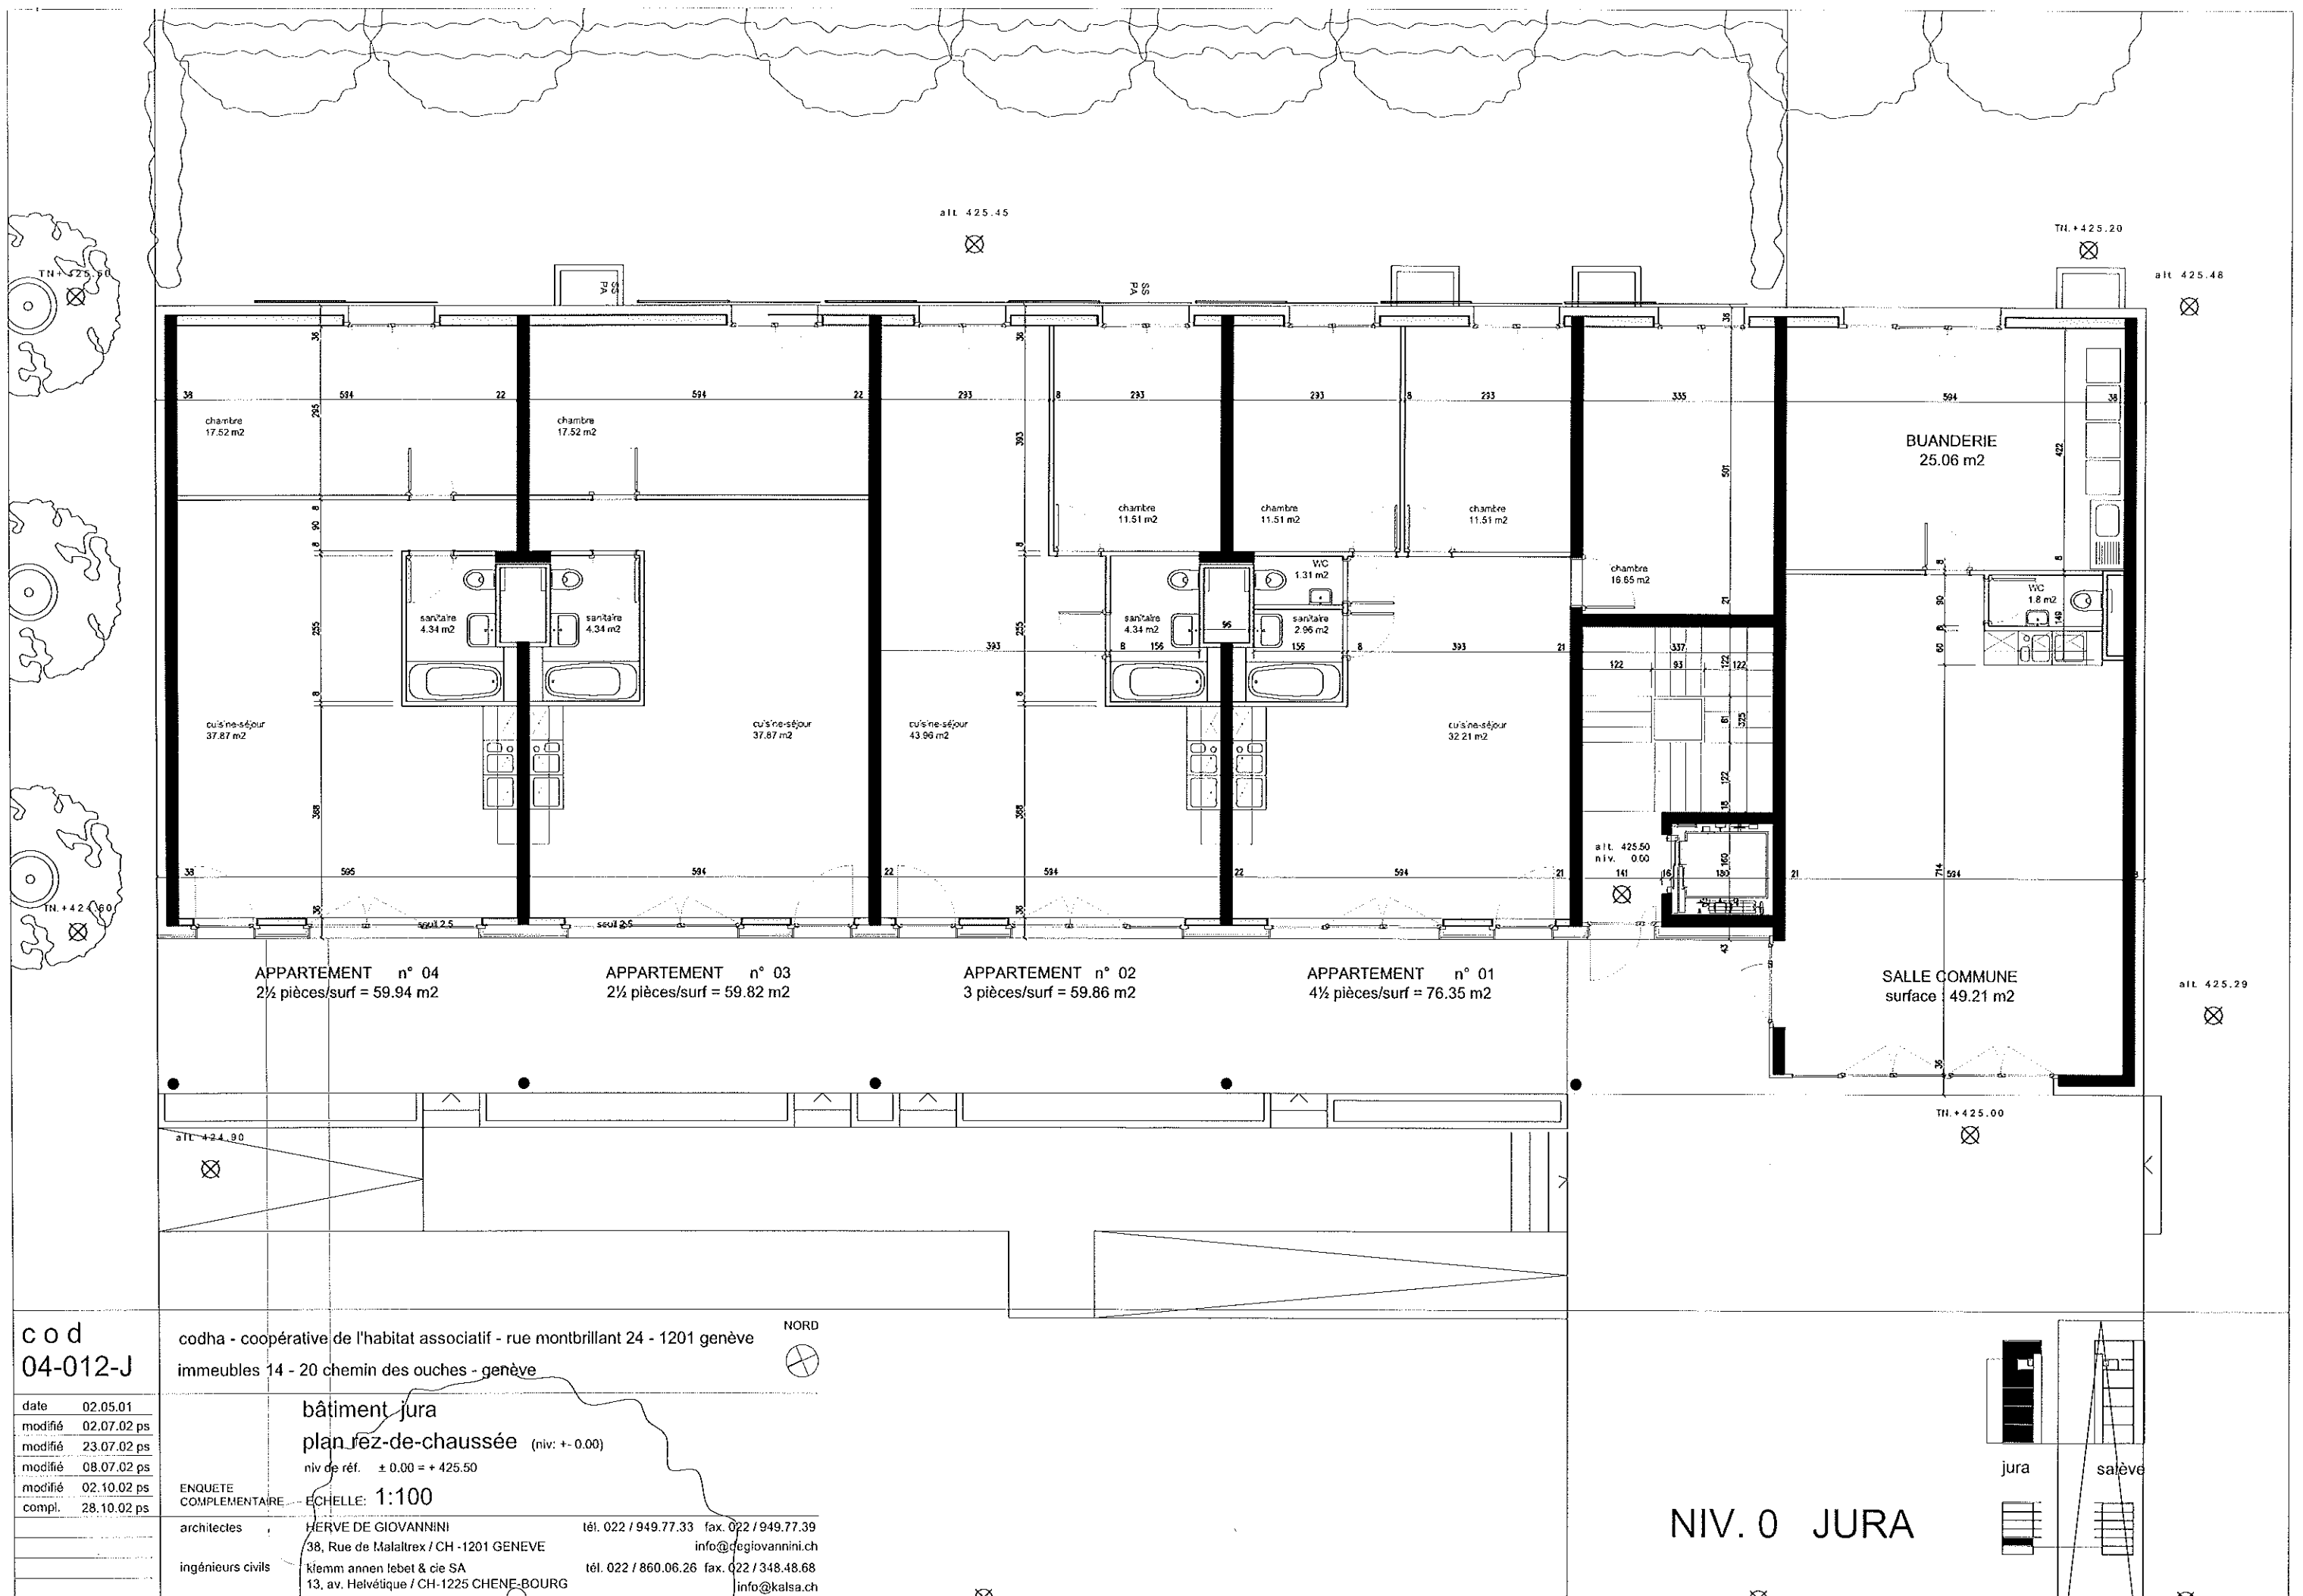

LOGEMENTS POUR ETUDIANTS (CIGUE)

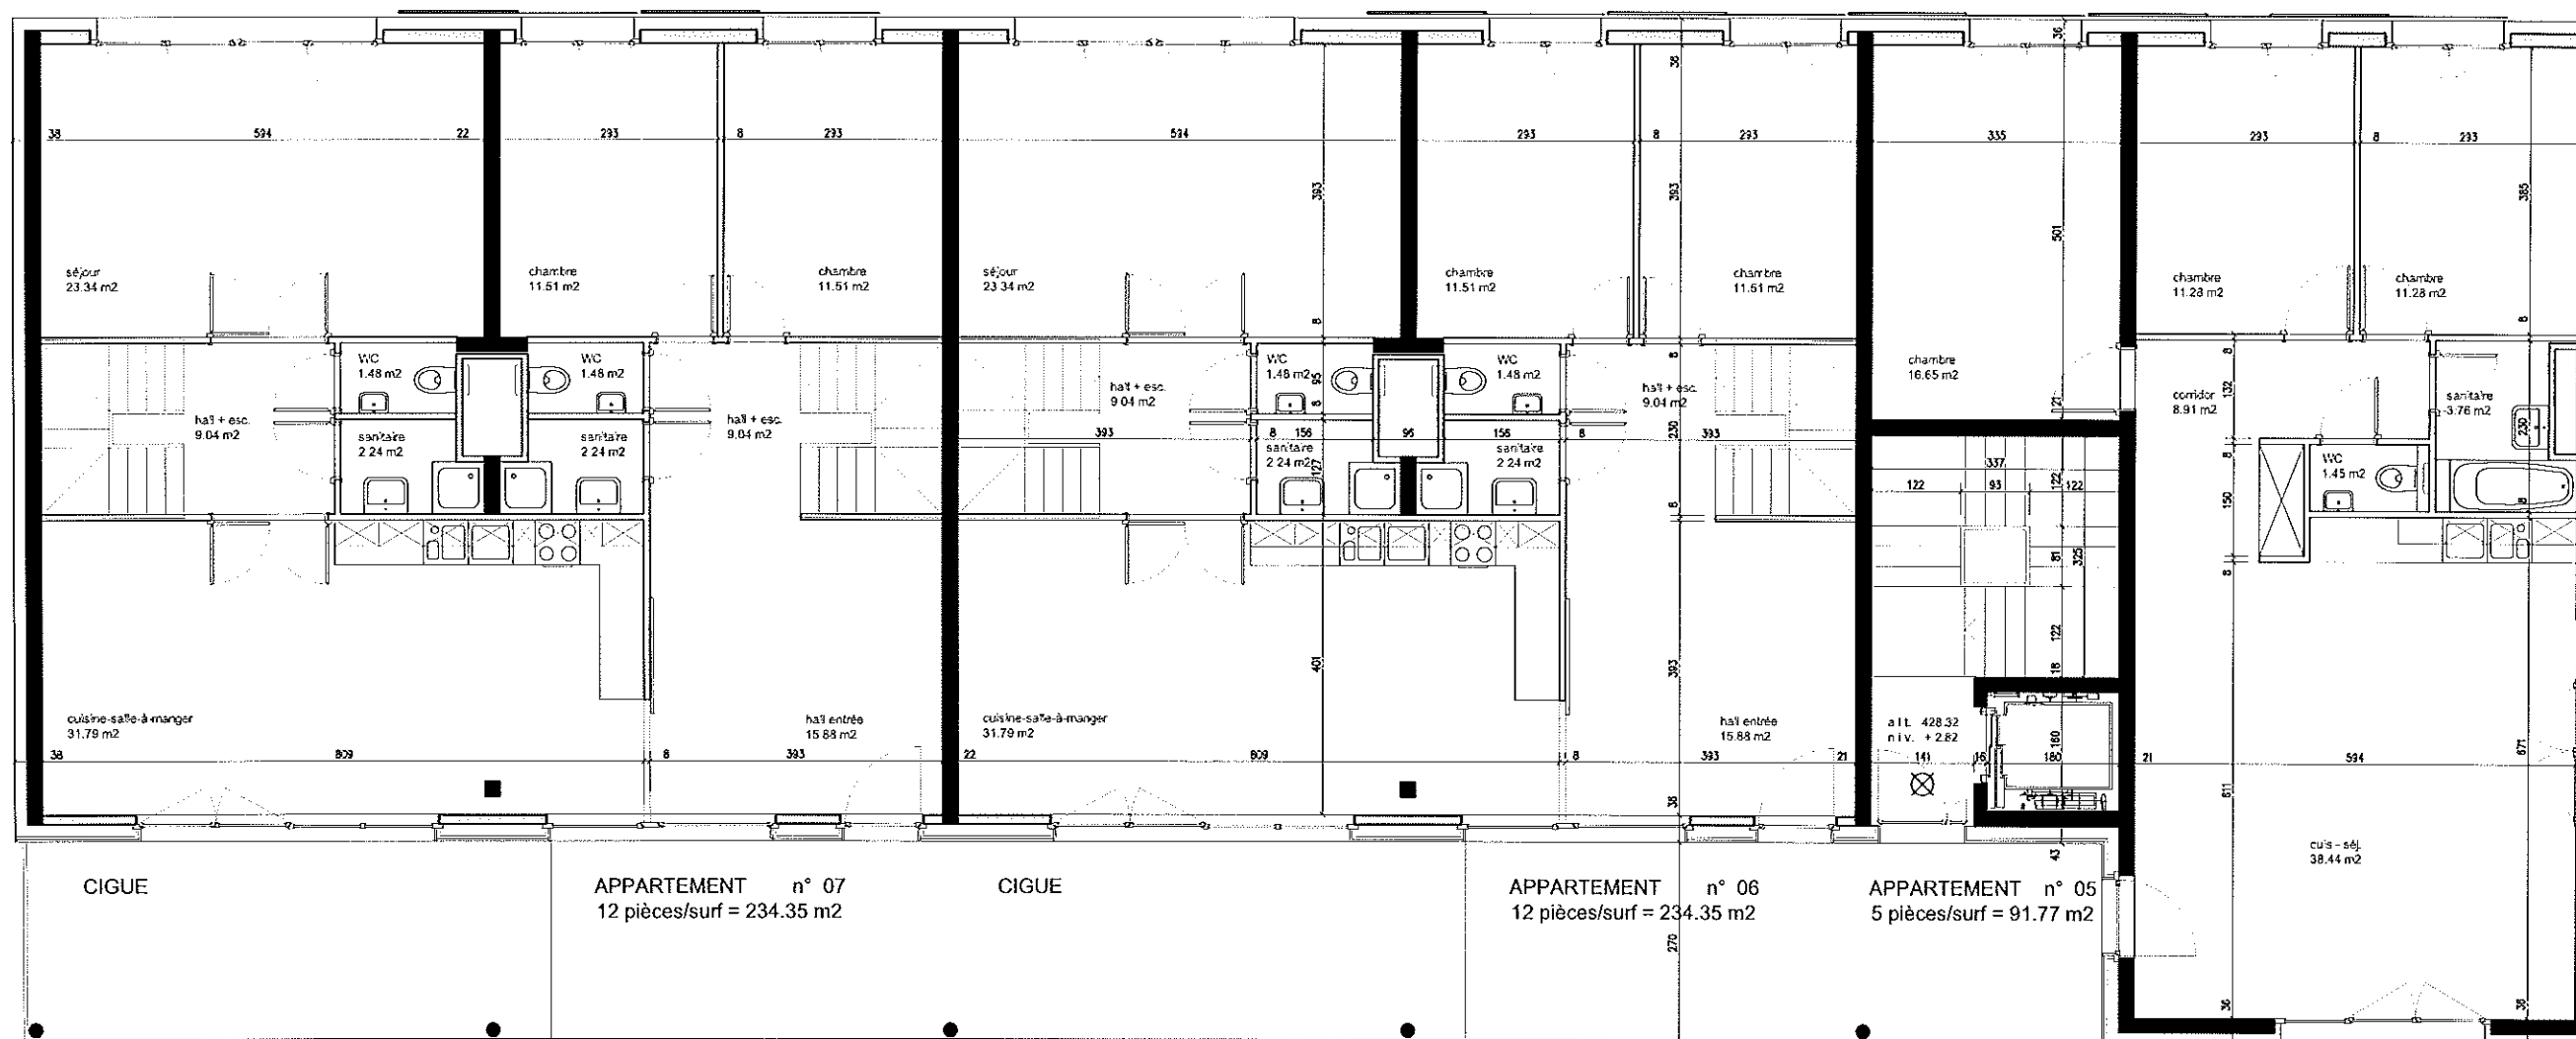


c o d
04-013-J

codha - coopérative de l'habitat associatif - rue montbrillant 24 - 1201 genève
immeubles 14 - 20 chemin des ouches - genève




date	02.05.01	bâtiment jura	
modifié	02.07.02 ps	plan niv. +1 (niv. +2.90)	
modifié	23.07.02 ps	niv de réf. ± 0.00 = + 425.50	
modifié	08.07.02 ps	ECHELLE: 1:100	
modifié	02.10.02 ps	ENQUETE COMPLEMENTAIRE	
compl.	28.10.02 ps	architectes HERVE DE GIOVANNINI tél. 022 / 949.77.33 fax. 022 / 949.77.39 info@degiovannini.ch	
		ingénieurs civils klemm annen lebet & cie SA tél. 022 / 860.06.26 fax. 022 / 348.48.68 info@kalsa.ch	
		13, av. Helvétique / CH-1225 CHENE-BOURG	

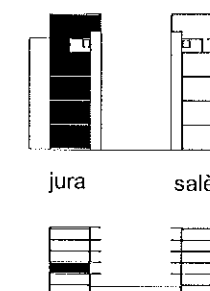

NIV. +1 JURA

LOGEMENTS POUR ETUDIANTS (CIGUE)

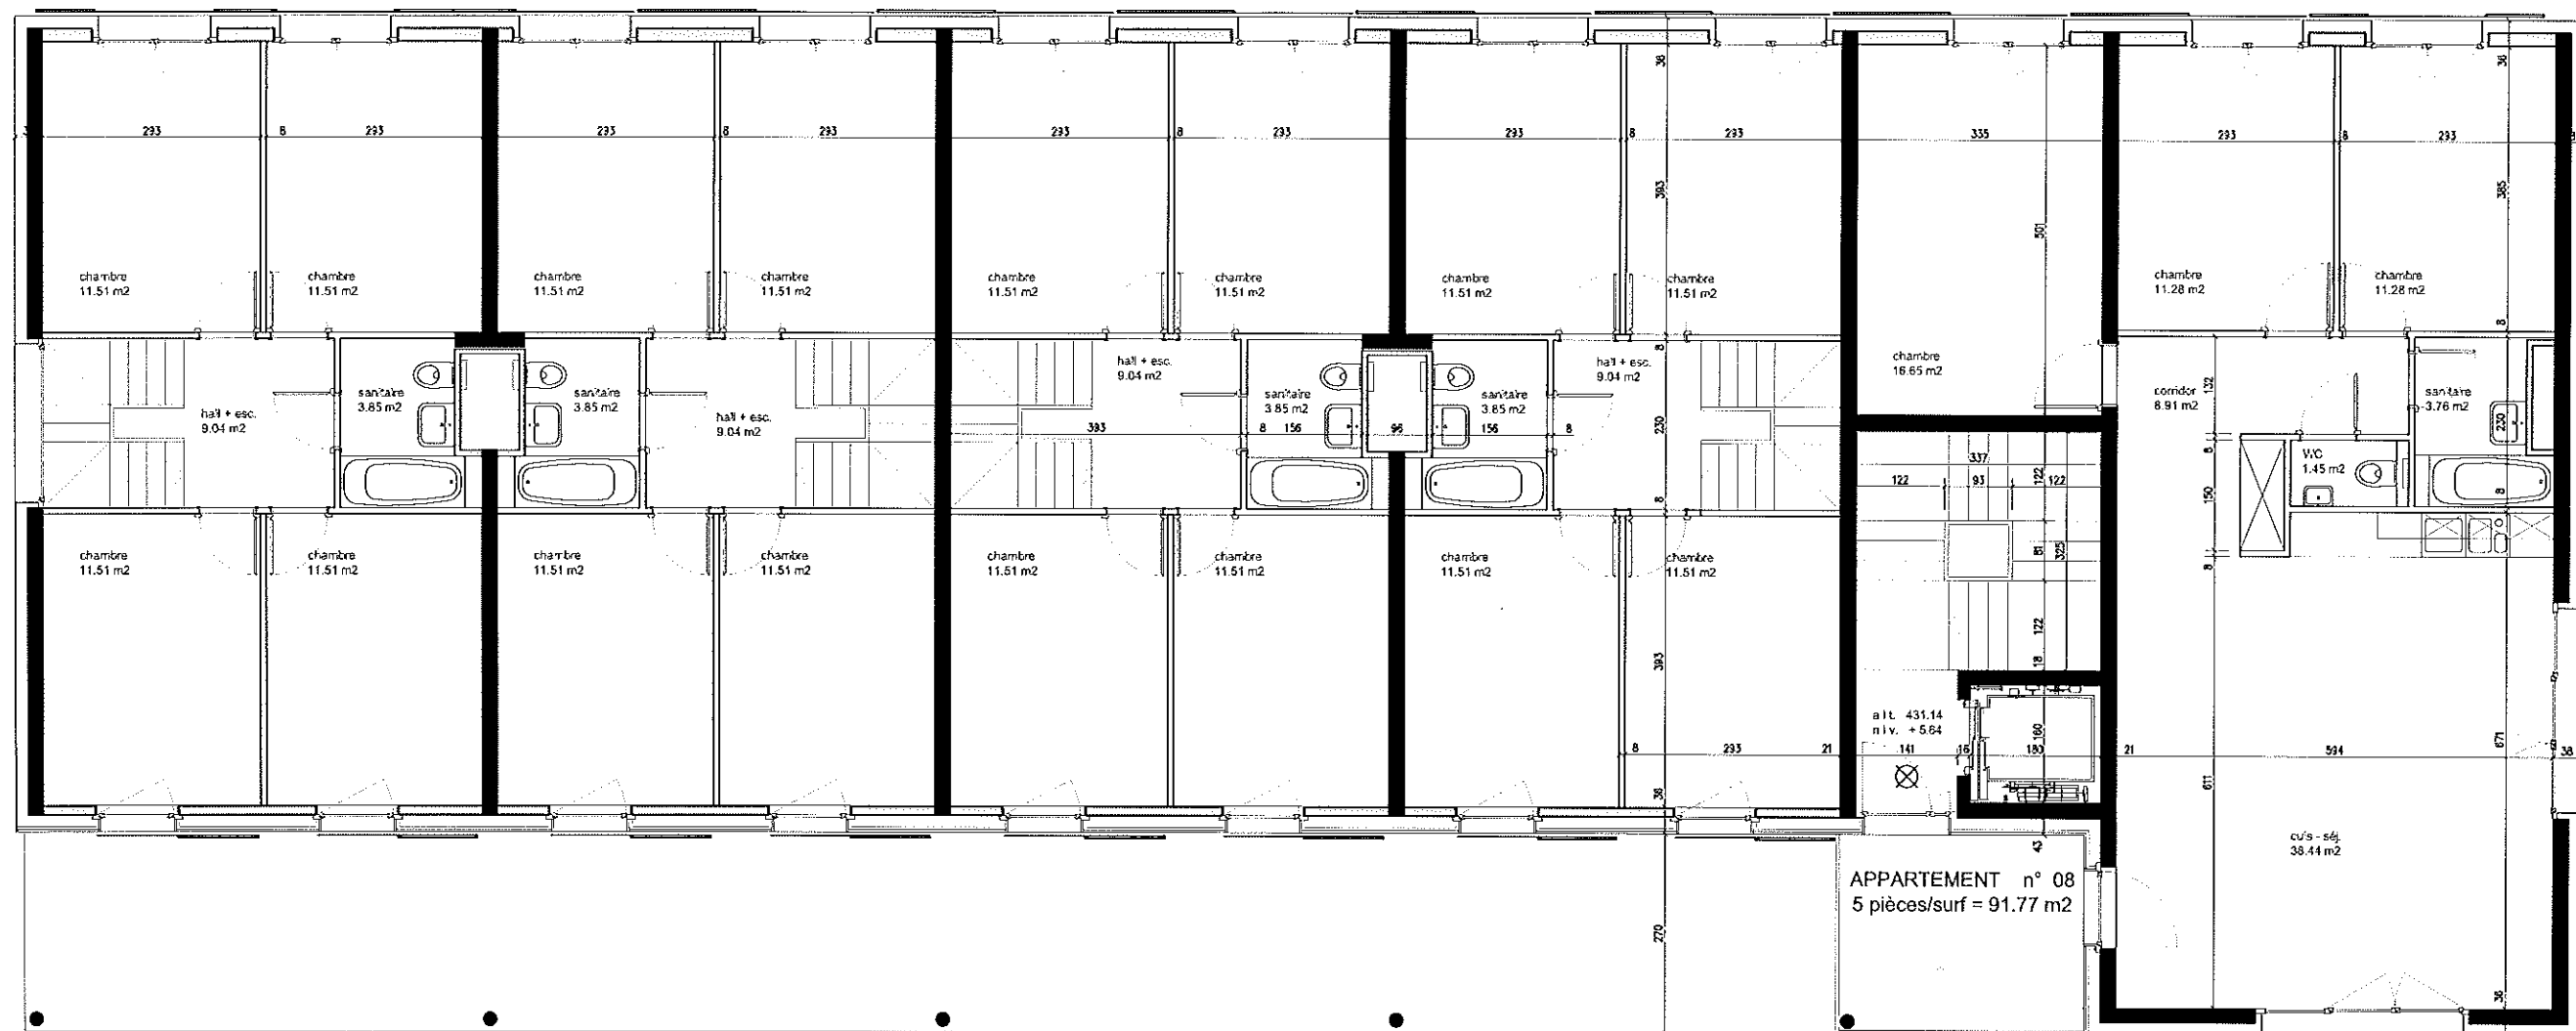


c o d
04-014-J


codha - coopérative de l'habitat associatif - rue montbrillant 24 - 1201 genève
immeubles 14 - 20 chemin des ouches - genève



date	02.05.01	bâtiment jura
modifié	02.07.02 ps	plan niv. +2 (niv: +5.64)
modifié	23.07.02 ps	niv de réf. ± 0.00 = + 425.50
modifié	08.07.02 ps	ECHELLE: 1:100
modifié	02.10.02 ps	ENQUETE COMPLEMENTAIRE
compl.	28.10.02 ps	architectes HERVE DE GIOVANNINI tél. 022 / 949.77.33 fax. 022 / 949.77.39 info@degiovannini.ch
		ingénieurs civils klemm annen lebet & cie SA tél. 022 / 860.06.26 fax. 022 / 348.48.68 info@kalsa.ch
		13, av. Helvétique / CH-1225 CHENE-BOURG

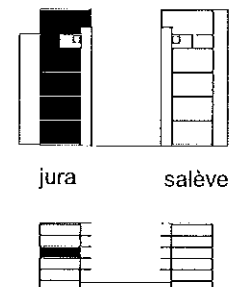

NIV. +2 JURA

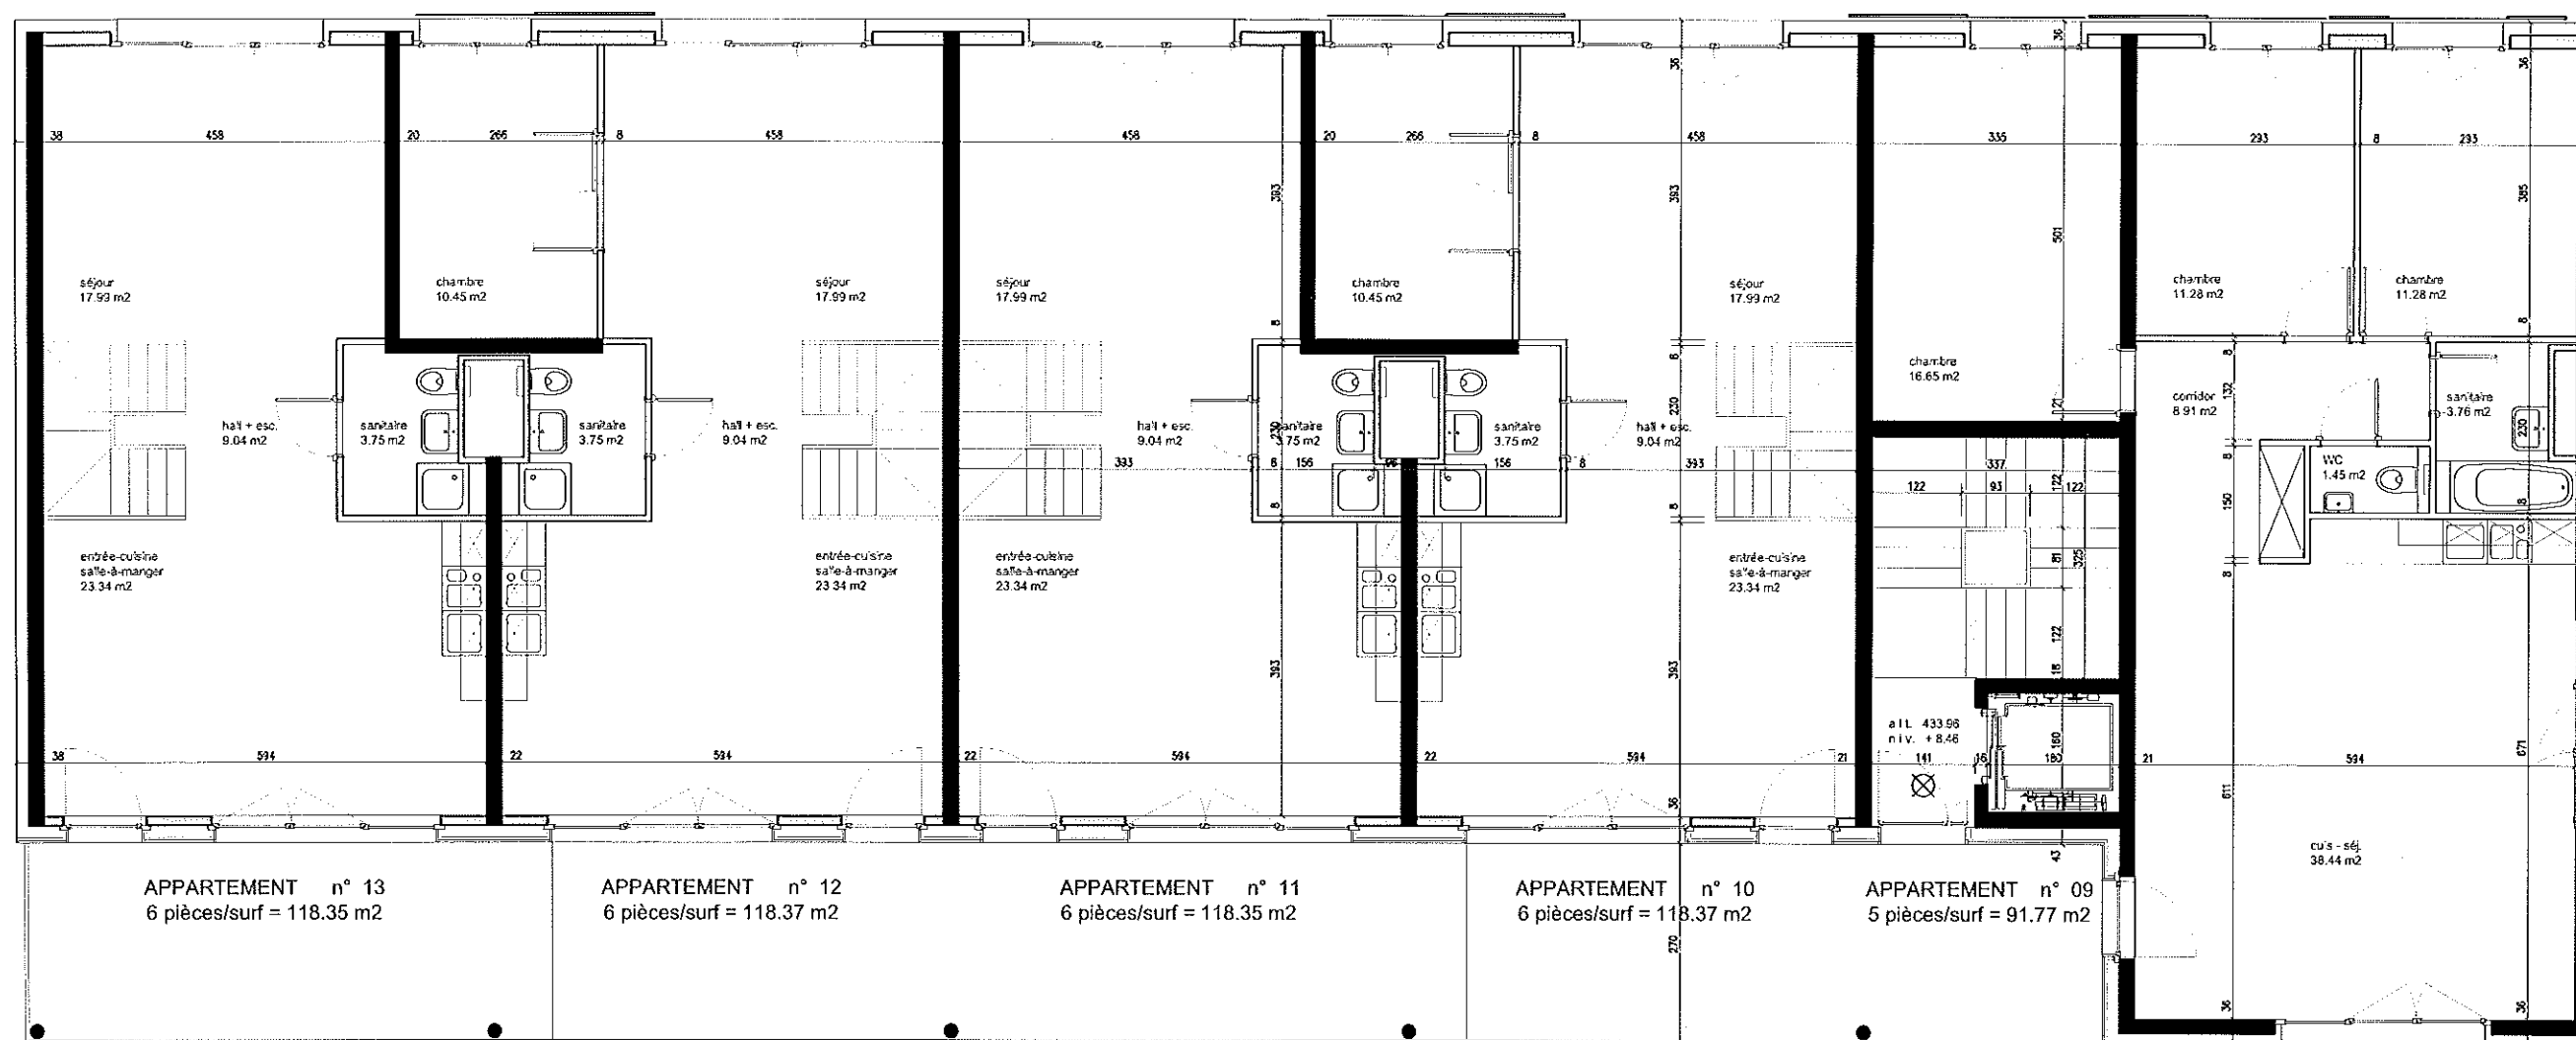

c o d
04-015-J


codha - coopérative de l'habitat associatif - rue montbrillant 24 - 1201 genève
immeubles 14 - 20 chemin des ouches - genève



date 02.05.01
modifié 02.07.02 ps
modifié 23.07.02 ps
modifié 08.07.02 ps
modifié 02.10.02 ps
compl. 28.10.02 ps

bâtiment jura
plan niv. +3 (niv. +8.45)
niv de réf. ± 0.00 = + 425.50
ECHELLE: 1:100

architectes HERVE DE GIOVANNINI tél. 022 / 949.77.33 fax. 022 / 949.77.39
38, Rue de Malatrex / CH - 1201 GENEVE info@degiovannini.ch
ingénieurs civils klemm annen lebet & cie SA tél. 022 / 860.06.26 fax. 022 / 348.48.68
13, av. Helvétique / CH-1225 CHENE-BOURG info@kelsa.ch

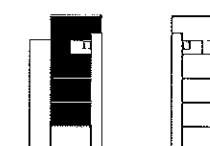

jura salève



NIV. +3 JURA

