



ZAC du centre

Centre culturel

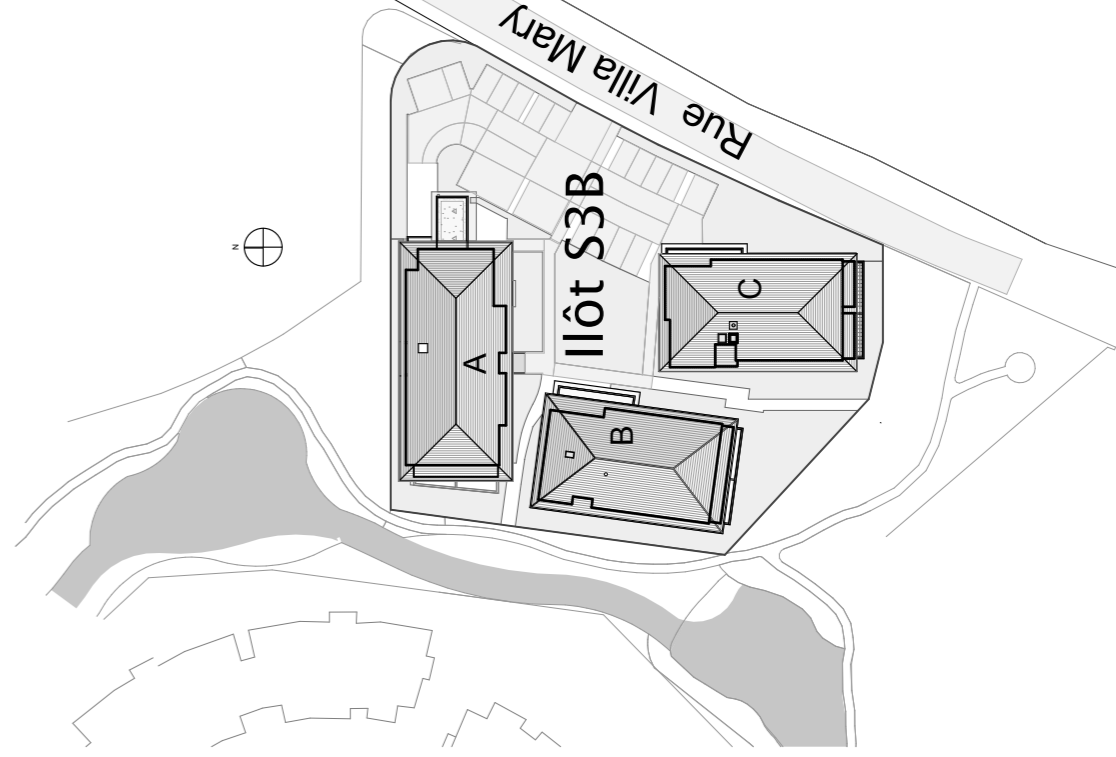

Plan de Situation ech. 1/1000e

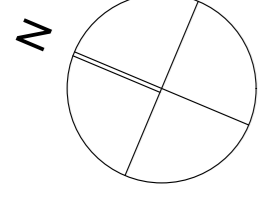

Plan de situation Ech. 1/25000e

Projet de 37 logements collectifs Viry ZAC du Centre



Bâtiments A et B 27 logements
OFFICE PUBLIC DE L'HABITAT DE HAUTE-SAVOIE
2, rue Marc Leroux
B.P. 554 74055 ANNECY Cedex
tel : 04 50 88 22 73 - fax : 04 50 88 22 03

Bâtiment C 10 logements
CODHA Coopérative de l'Habitat Associatif
9, rue des Gares
C.P. 2237 1211 GENEVE 12
tel : 00 41 22 748 48 50



EQUIPE DE MAITRISE D'OEUVRE

Architectes mandataires :
CHASSAGNE + DELETRAZ ARCHITECTURE
39, Rue Adrasète
74650 CHAVANOD
tel : 04 50 22 82 65 - fax : 04 50 22 06 78

Bureau d'étude fluides :
BRIERE S.A. - acoustique et fluides
allée de la Mandallaz
Le Périclés montée A
74370 METZ-TESSY
tel : 04 50 51 35 41 - fax : 04 38 52 72 40

Bureau d'étude structure :
EDS Etudes Structures Béton Armé
Bâtiment et Génie Civil
Allée du Parmelan - ZA de la Bouvarde
74370 METZ-TESSY
tel : 04 50 10 69 44 - fax : 04 50 05 22 47

Economiste :
BERTINOTTI Lionel
1, Impasse des Marais
74940 Annecy-le-Vieux
tel : 04 50 64 04 08 - fax : 04 50 64 02 97

Bureau de contrôle :
DEKRA Construction ASA Leman Pays de Gex
21, avenues Hirondelles Immeuble le Citadelle
74000 ANNECY
tel : 04 50 9294 87 fax: 04 50 52 78 31

SPS :
SOCOTEC
16, route de Nanfray 74960 Cran-Gevrier
tel: 04 50 52 21 34

Chateau

Reconnaissance géologique :
GEOCHABLIS ingénierie géotechnique
2, rue de la Mairie 74200 Anthy sur Léman
tel : 04 50 70 32 65 fax : 04 50 71 57 17

Bureau QUALITEL :
QUALICONSULT
11, rue du Tanay 74960 Cran-Gevrier
tel : 04 50 52 54 41 fax: 04 50 52 58 96

Ensemble bâtiments A B C

Situation

Pro 100

date	Echelle : 1/1000e	Date 16/05/2011
modification		