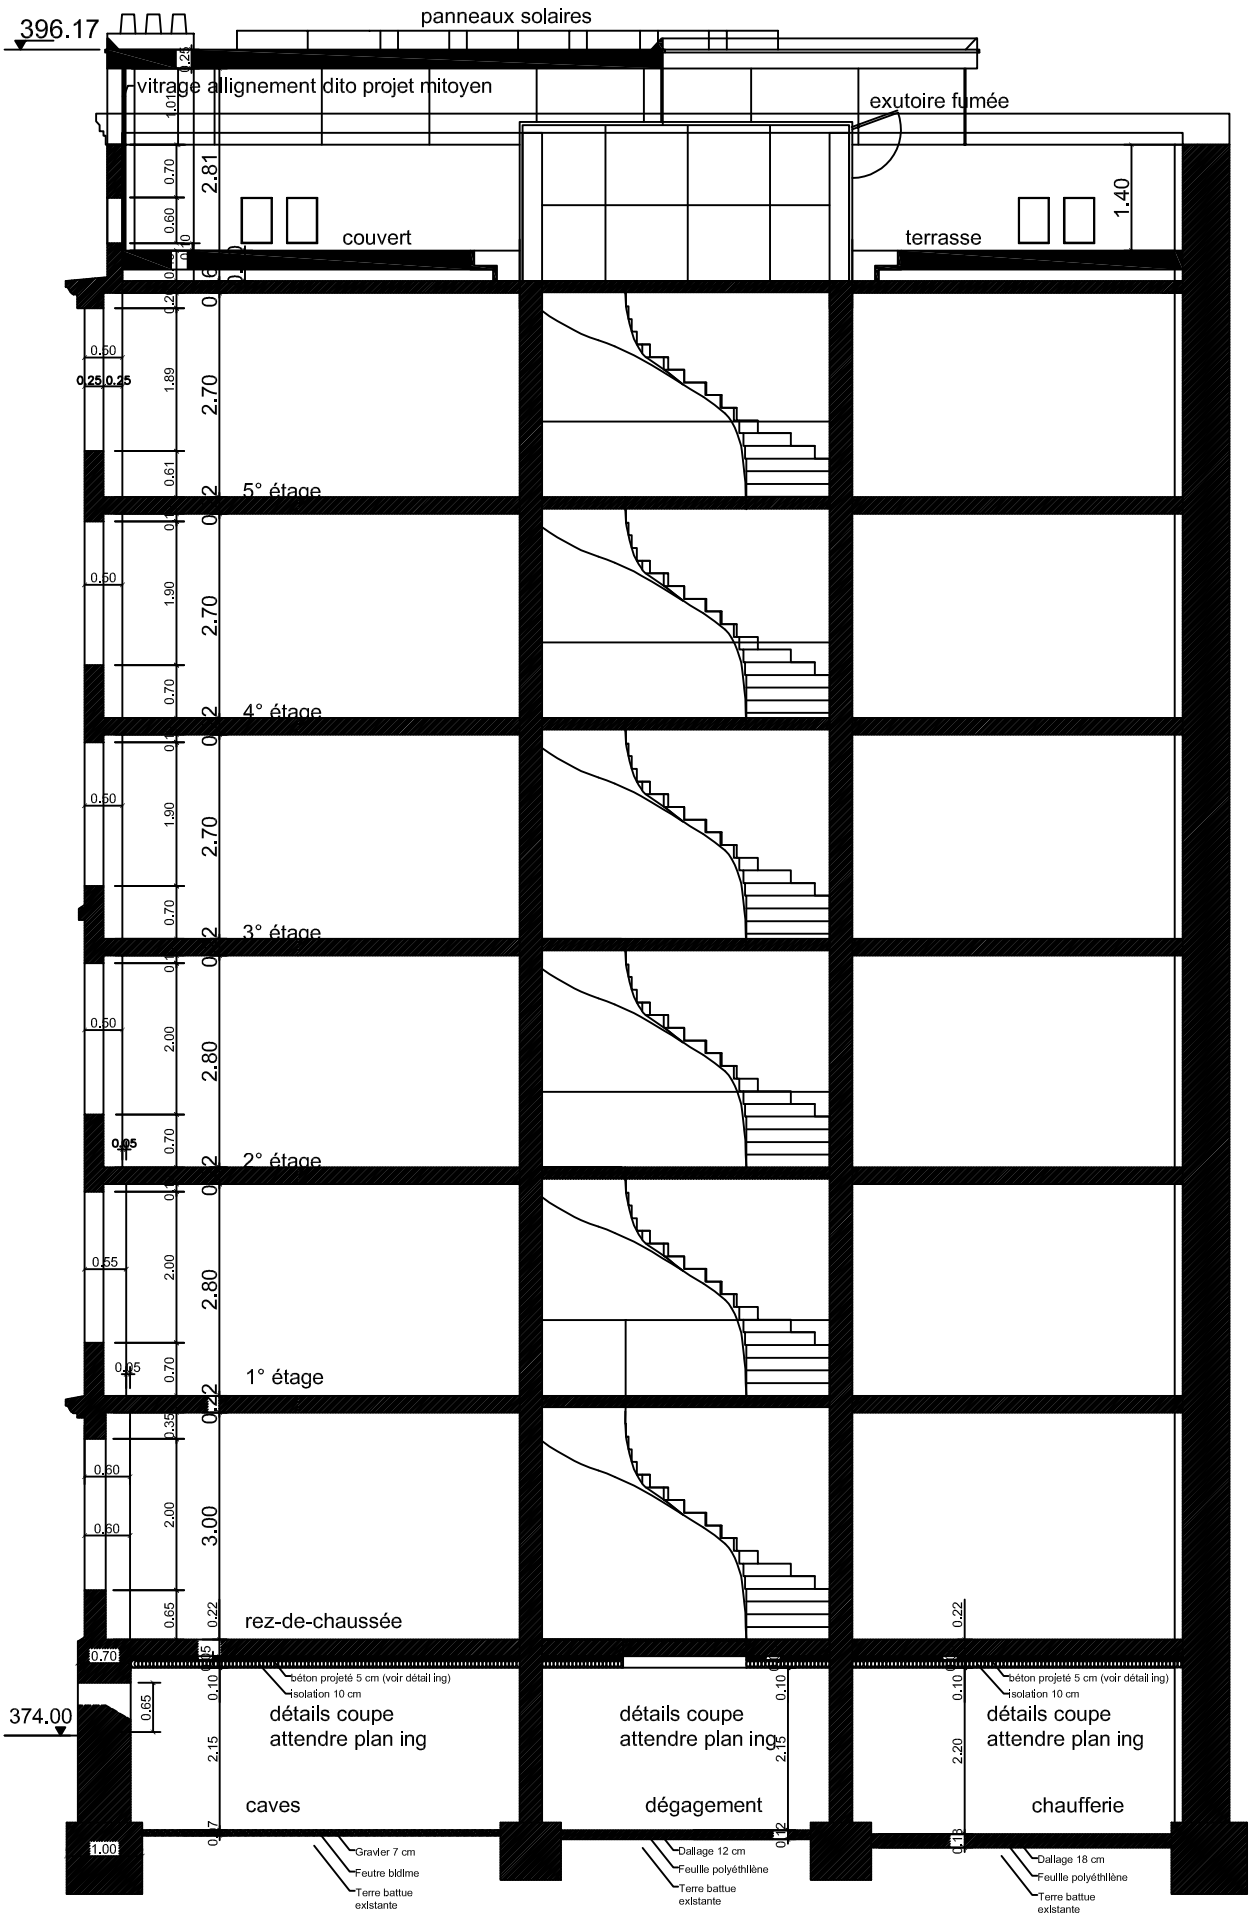
396.17
panneaux solaires
vitrage allignement dito projet mitoyen
exutoire fumée
couvert
terrasse
1.40
5° étage
4° étage
3° étage
2° étage
1° étage
rez-de-chaussée
374.00
béton projeté 5 cm (voir détail ing)
isolation 10 cm
détails coupe
attendre plan ing
caves
dégagement
chaufferie
Gravier 7 cm
Feutre bldlme
Terre battue
exlstante
Dallage 12 cm
Feuille polyéthllène
Terre battue
exlstante
Dallage 18 cm
Feuille polyéthllène
Terre battue
exlstante