


3.1 CLUSTER - REZ-DE-CHAUSSEE BATIMENT B5

espace commun	65 m ²	
suite 1	29 m ²	
suite 2	29 m ²	
suite 3	56 m ²	

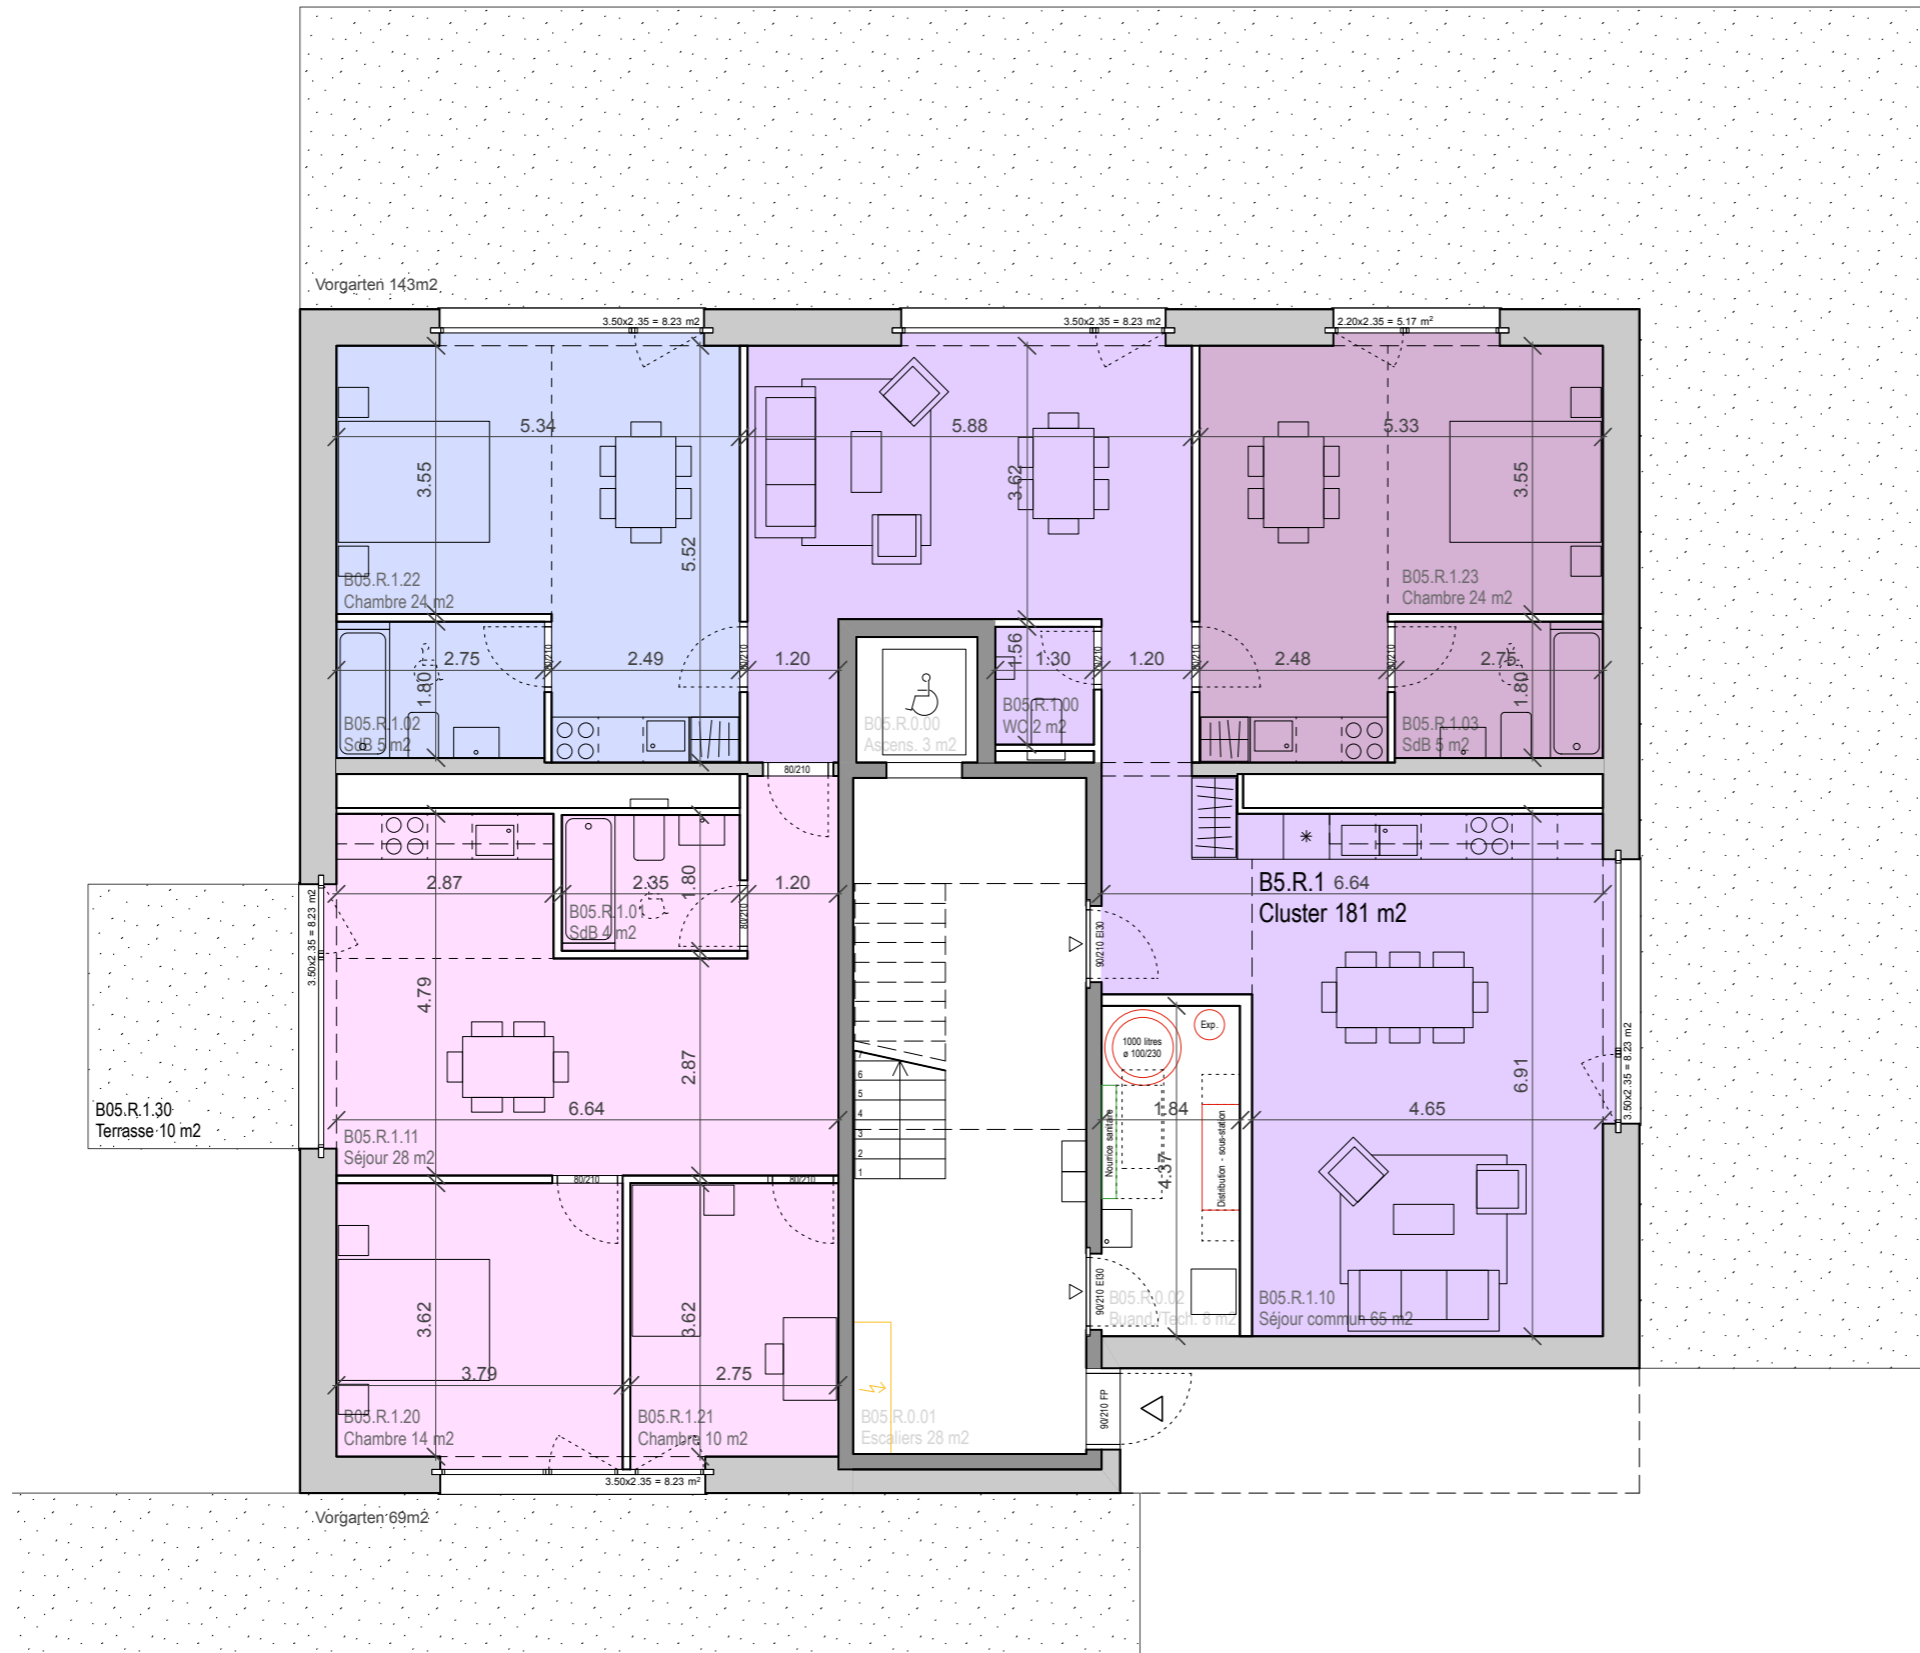

PONT12		20
Architectes PONT12 ARCHITECTES SA Rue Centrale 15 1022 Chavannes-près-Renens tel. +41 21 341 99 10 info@pont12.ch		15
Maître de l'ouvrage CODHA - Coopération de l'habitat associatif 9, rue des Gares, CP 2237 1211 Genève 2 tel. +41 22 748 48 50		10
Objet 1303 CODHA Ecoquartier Pra Roman Nord		5
Titre du plan Plan rez-de-chaussée B5 Attribution des appartements		4
N° du plan 1303_P12_1914_B05		3
Date 12.07.2017		2
Indice de révision -		1
Phase 41 Appel d'offres		0
Format A3		
Echelle et orientation 1/100		
Auteur MH		
Nom de fichier 1303_41_GEN_Plans.vwx		
Altitude de référence -		
Commentaires		

L'ENTREPRENEUR EST TENU DE VÉRIFIER TOUTES LES COTES / LES CONDITIONS GÉNÉRALES ET PARTICULIÈRES DU CONTRAT SONT INALIÉNABLES / TOUS LES PLANS SE RONT SOUMIS À LA DIRECTION ARCHITECTURALE AVANT EXECUTION