



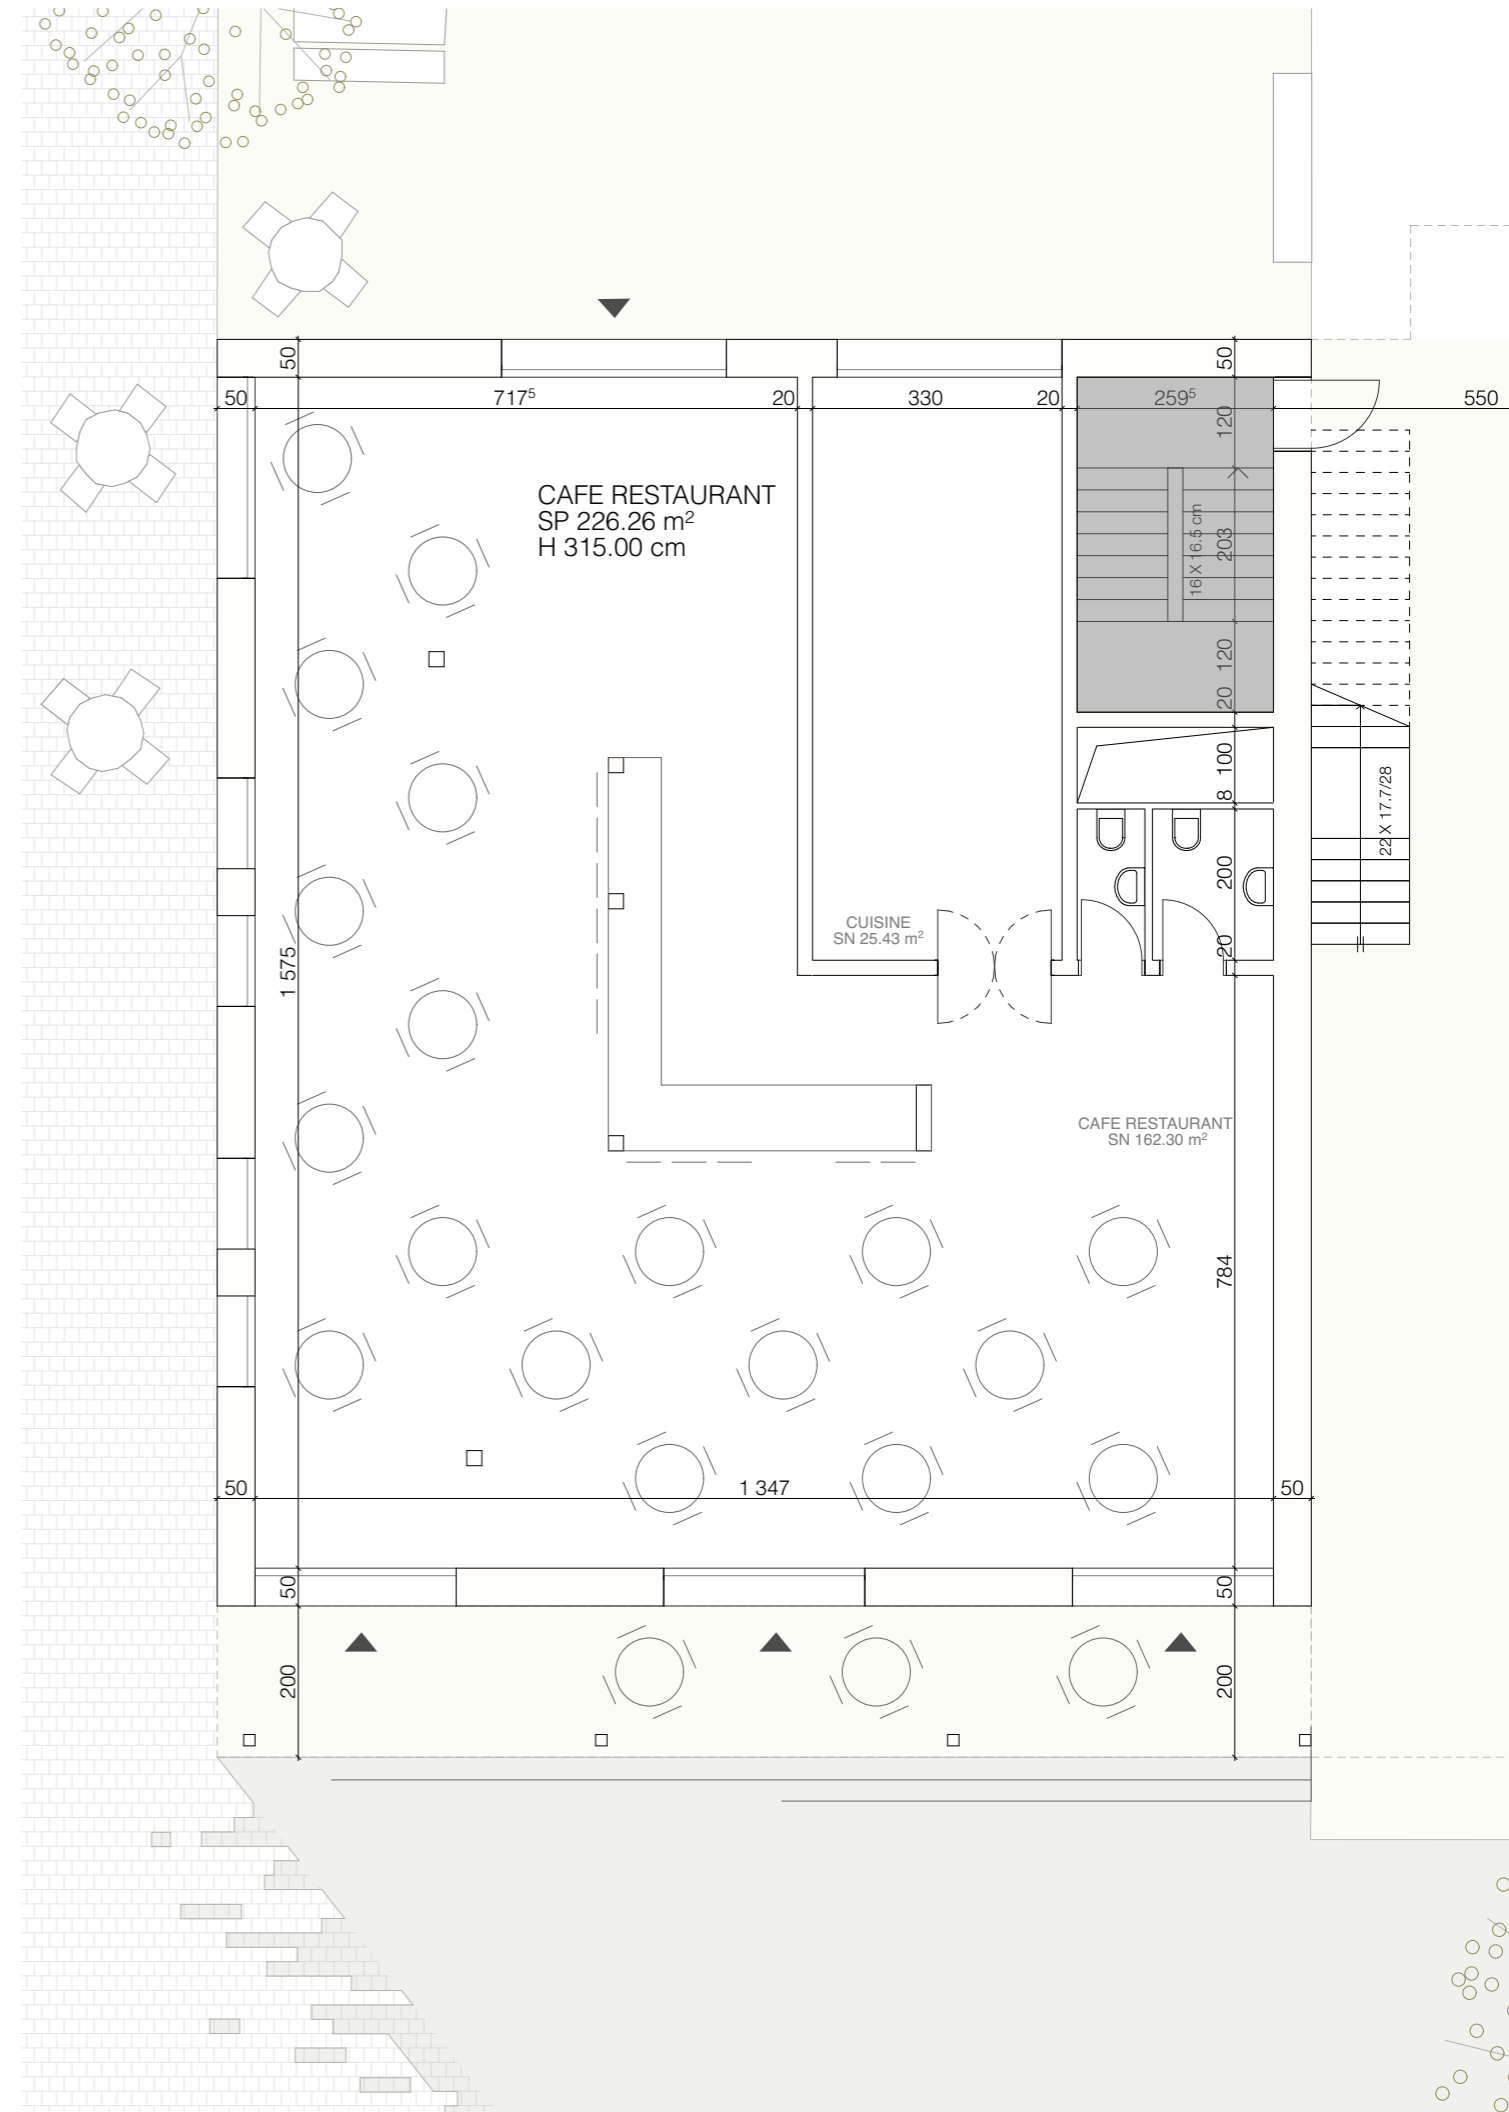

# ARCADE 01: CAFE-RESTAURANT

## 226.26m<sup>2</sup>

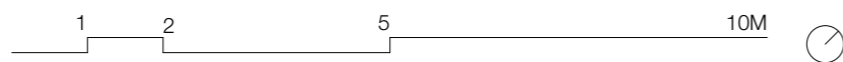

LOGEMENTS PLAINES-DU-LOUP  
pièce urbaine B parcelle n°20825

adresse du projet  
Ecoquartier des Plaines-du-Loup  
Lausanne Suisse

AVANT-PROJET

ARCADE 01  
CAFE-RESTAURANT

maître de l'ouvrage  
**CODHA**  
guillaume kaser  
joël rochat  
isabel stella

guillaume.kaser@codha.ch +41 22 748 48 54  
joel.rochat@codha.ch +41 22 748 48 24  
plaines-du-loup@codha.ch +41 22 748 48 23

architecte  
**TEKHNE**

rafael elci  
poli gyaurova  
rita cotugno  
rafael.elci@maa.ch +41 22 715 48 37  
poli.gyaurova@maa.ch +41 22 715 48 42  
rita.cotugno@tekhne.ch +41 21 349 24 00

échelle : 1:100, 1:200  
dessin : pg ; mcv  
0.00 - 599.50  
modification: 27.09.2018