



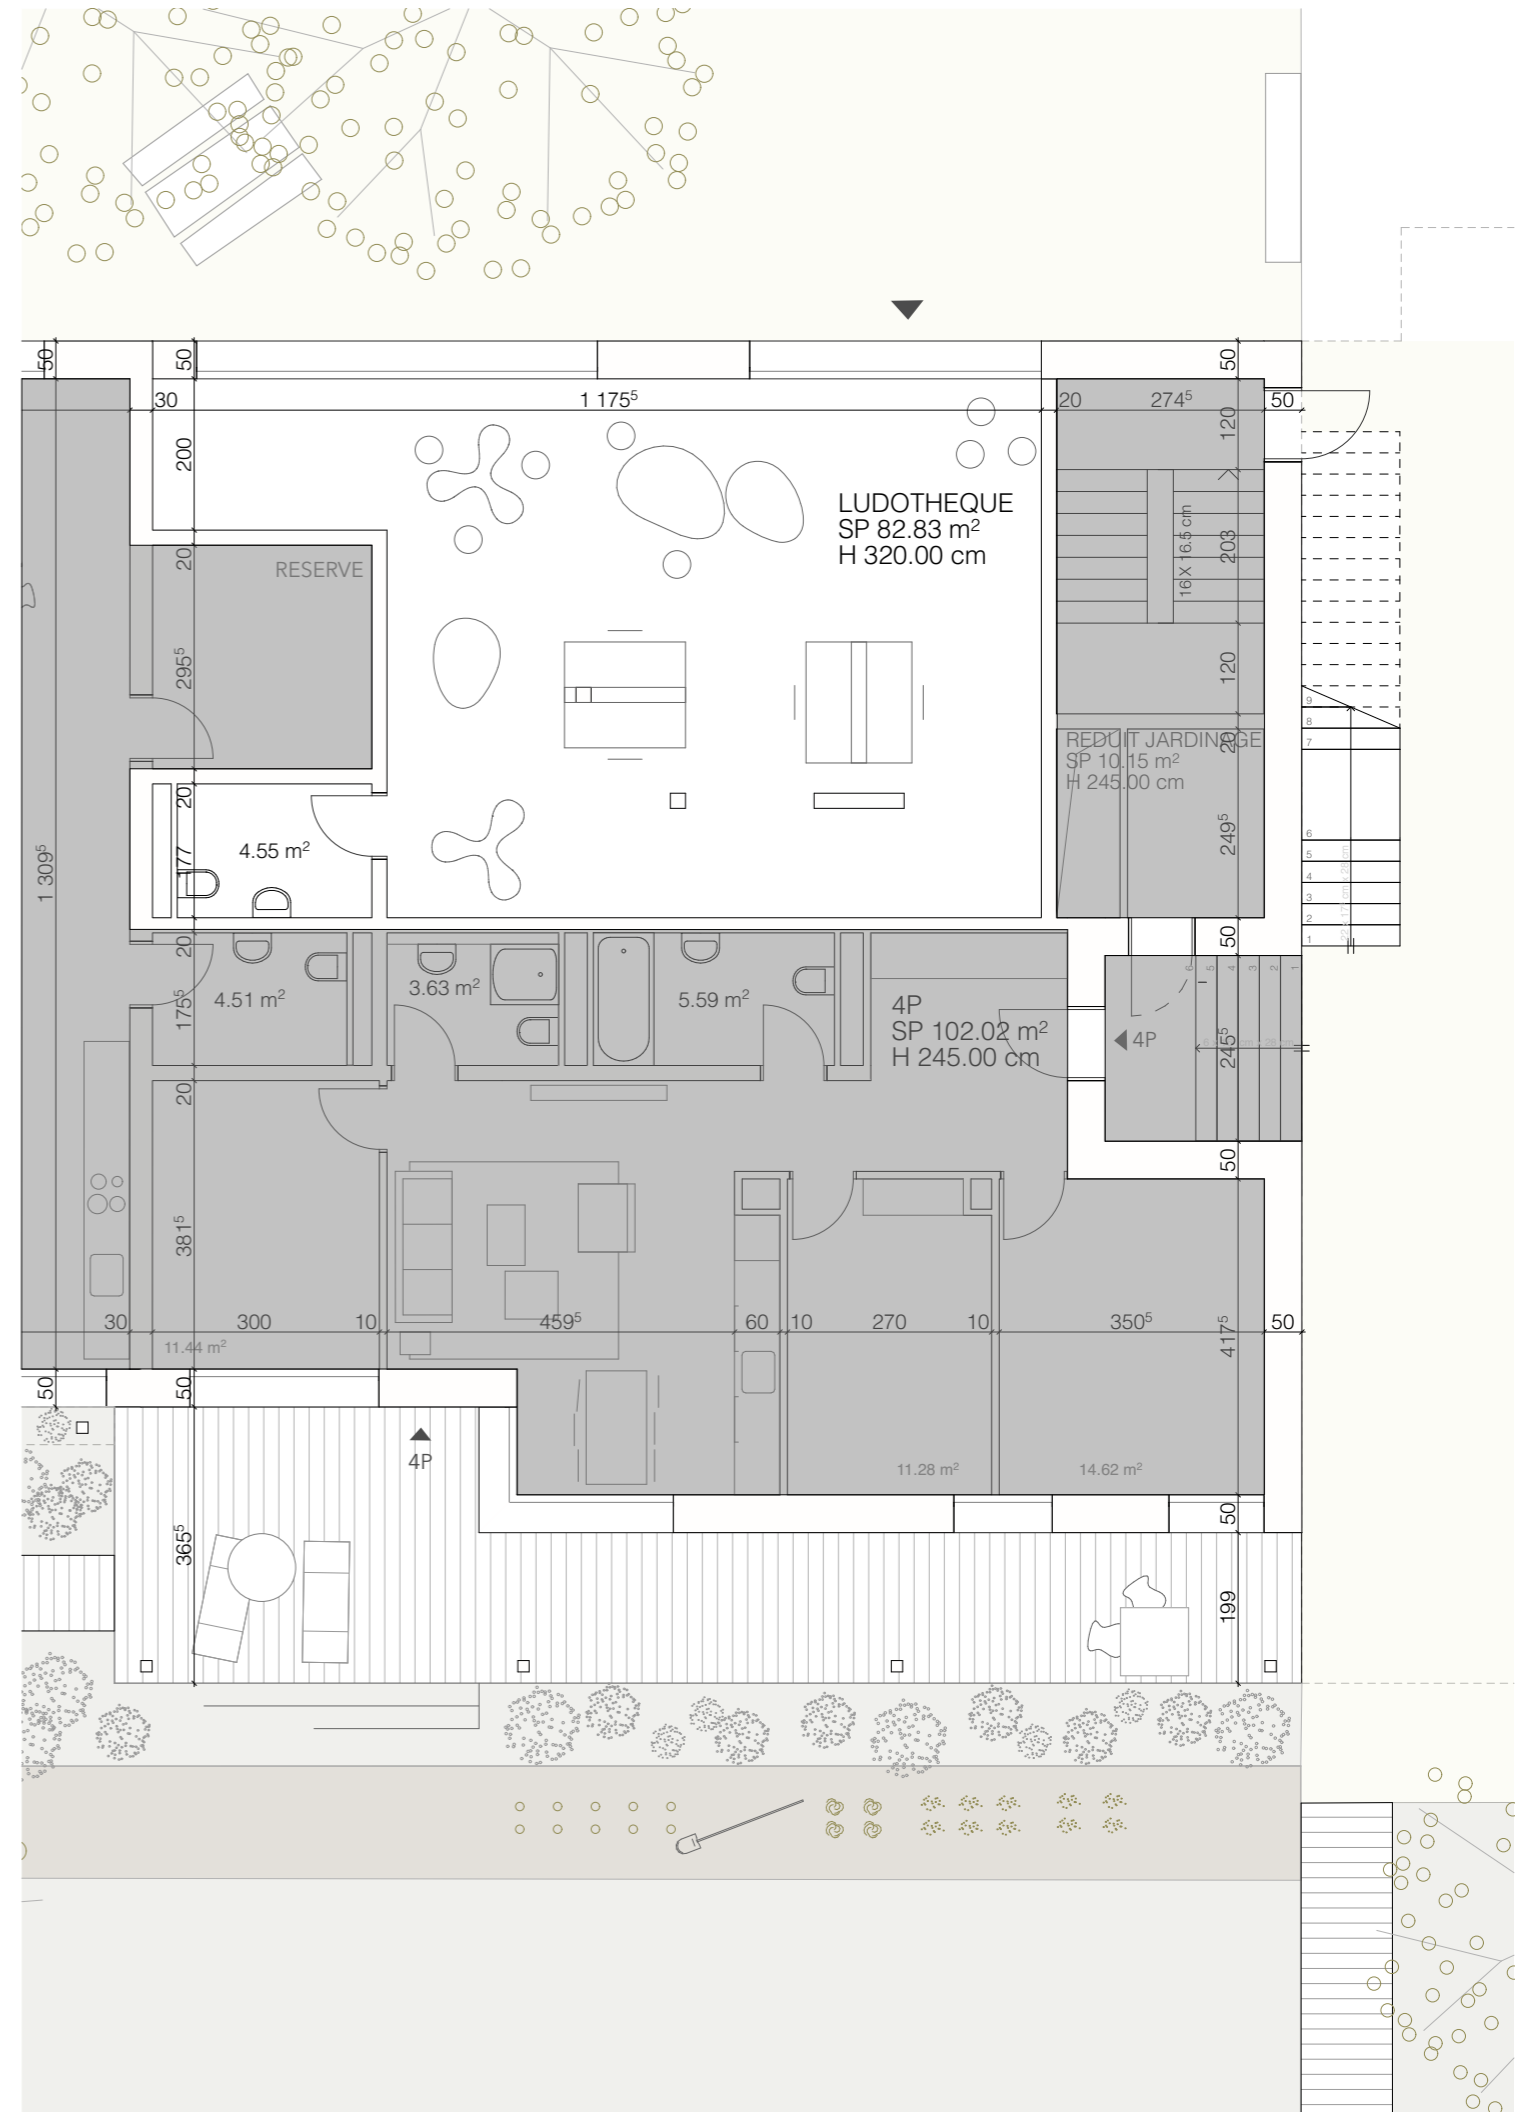

## ARCADE 04: LUDOTHEQUE

82.8m<sup>2</sup>

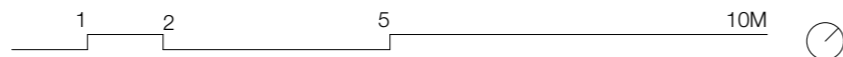

LOGEMENTS PLAINES-DU-LOUP  
pièce urbaine B parcelle n°20825

adresse du projet  
Ecoquartier des Plaines-du-Loup  
Lausanne Suisse

AVANT-PROJET

ARCADE 04  
LUDOTHEQUE

maître de l'ouvrage  
CODHA  
guillaume kaser  
joël rochat  
isabel stella

architecte  
MEIER ASSOCIÉS  
architectes  
TEKHNE

rafael elci  
poli gyaurova  
rita cotugno

rafael.elci@maa.ch  
poli.gyaurova@maa.ch  
rita.cotugno@tekhne.ch

+41 22 715 48 37  
+41 22 715 48 42  
+41 21 349 24 00

échelle : 1:100, 1:200  
date : 16.08.2018  
dessin : pg ; mcv  
0.00 - 599.50 modification: 27.09.2018