




# ARCADE 06: COMMERCE/ACTIVITE

## 110m<sup>2</sup>

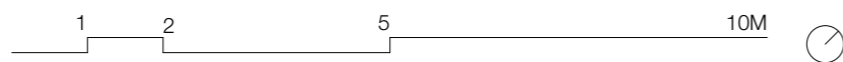

LOGEMENTS PLAINES-DU-LOUP  
pièce urbaine B parcelle n°20825

adresse du projet  
Ecoquartier des Plaines-du-Loup  
Lausanne Suisse

AVANT-PROJET

ARCADE 06  
COMMERCE/ACTIVITE

maitre de l'ouvrage  
**CODHA**  
 guillaume kaser joel rochat isabel stella  
 guillaume.kaser@codha.ch joel.rochat@codha.ch plaines-du-loup@codha.ch  
 +41 22 748 48 54 +41 22 748 48 24 +41 22 748 48 23

architecte  
**TEKHNE**  
 rafael elci pol gyaurova rita cotugno  
 rafael.elci@maa.ch pol.gyaurova@maa.ch rita.cotugno@tekhne.ch  
 +41 22 715 48 37 +41 22 715 48 42 +41 21 349 24 00

échelle : 1:100, 1:200  
 date : 16.08.2018  
 dessin : pg ; mcv  
 0.00 - 599.50 modification: 27.09.2018

