



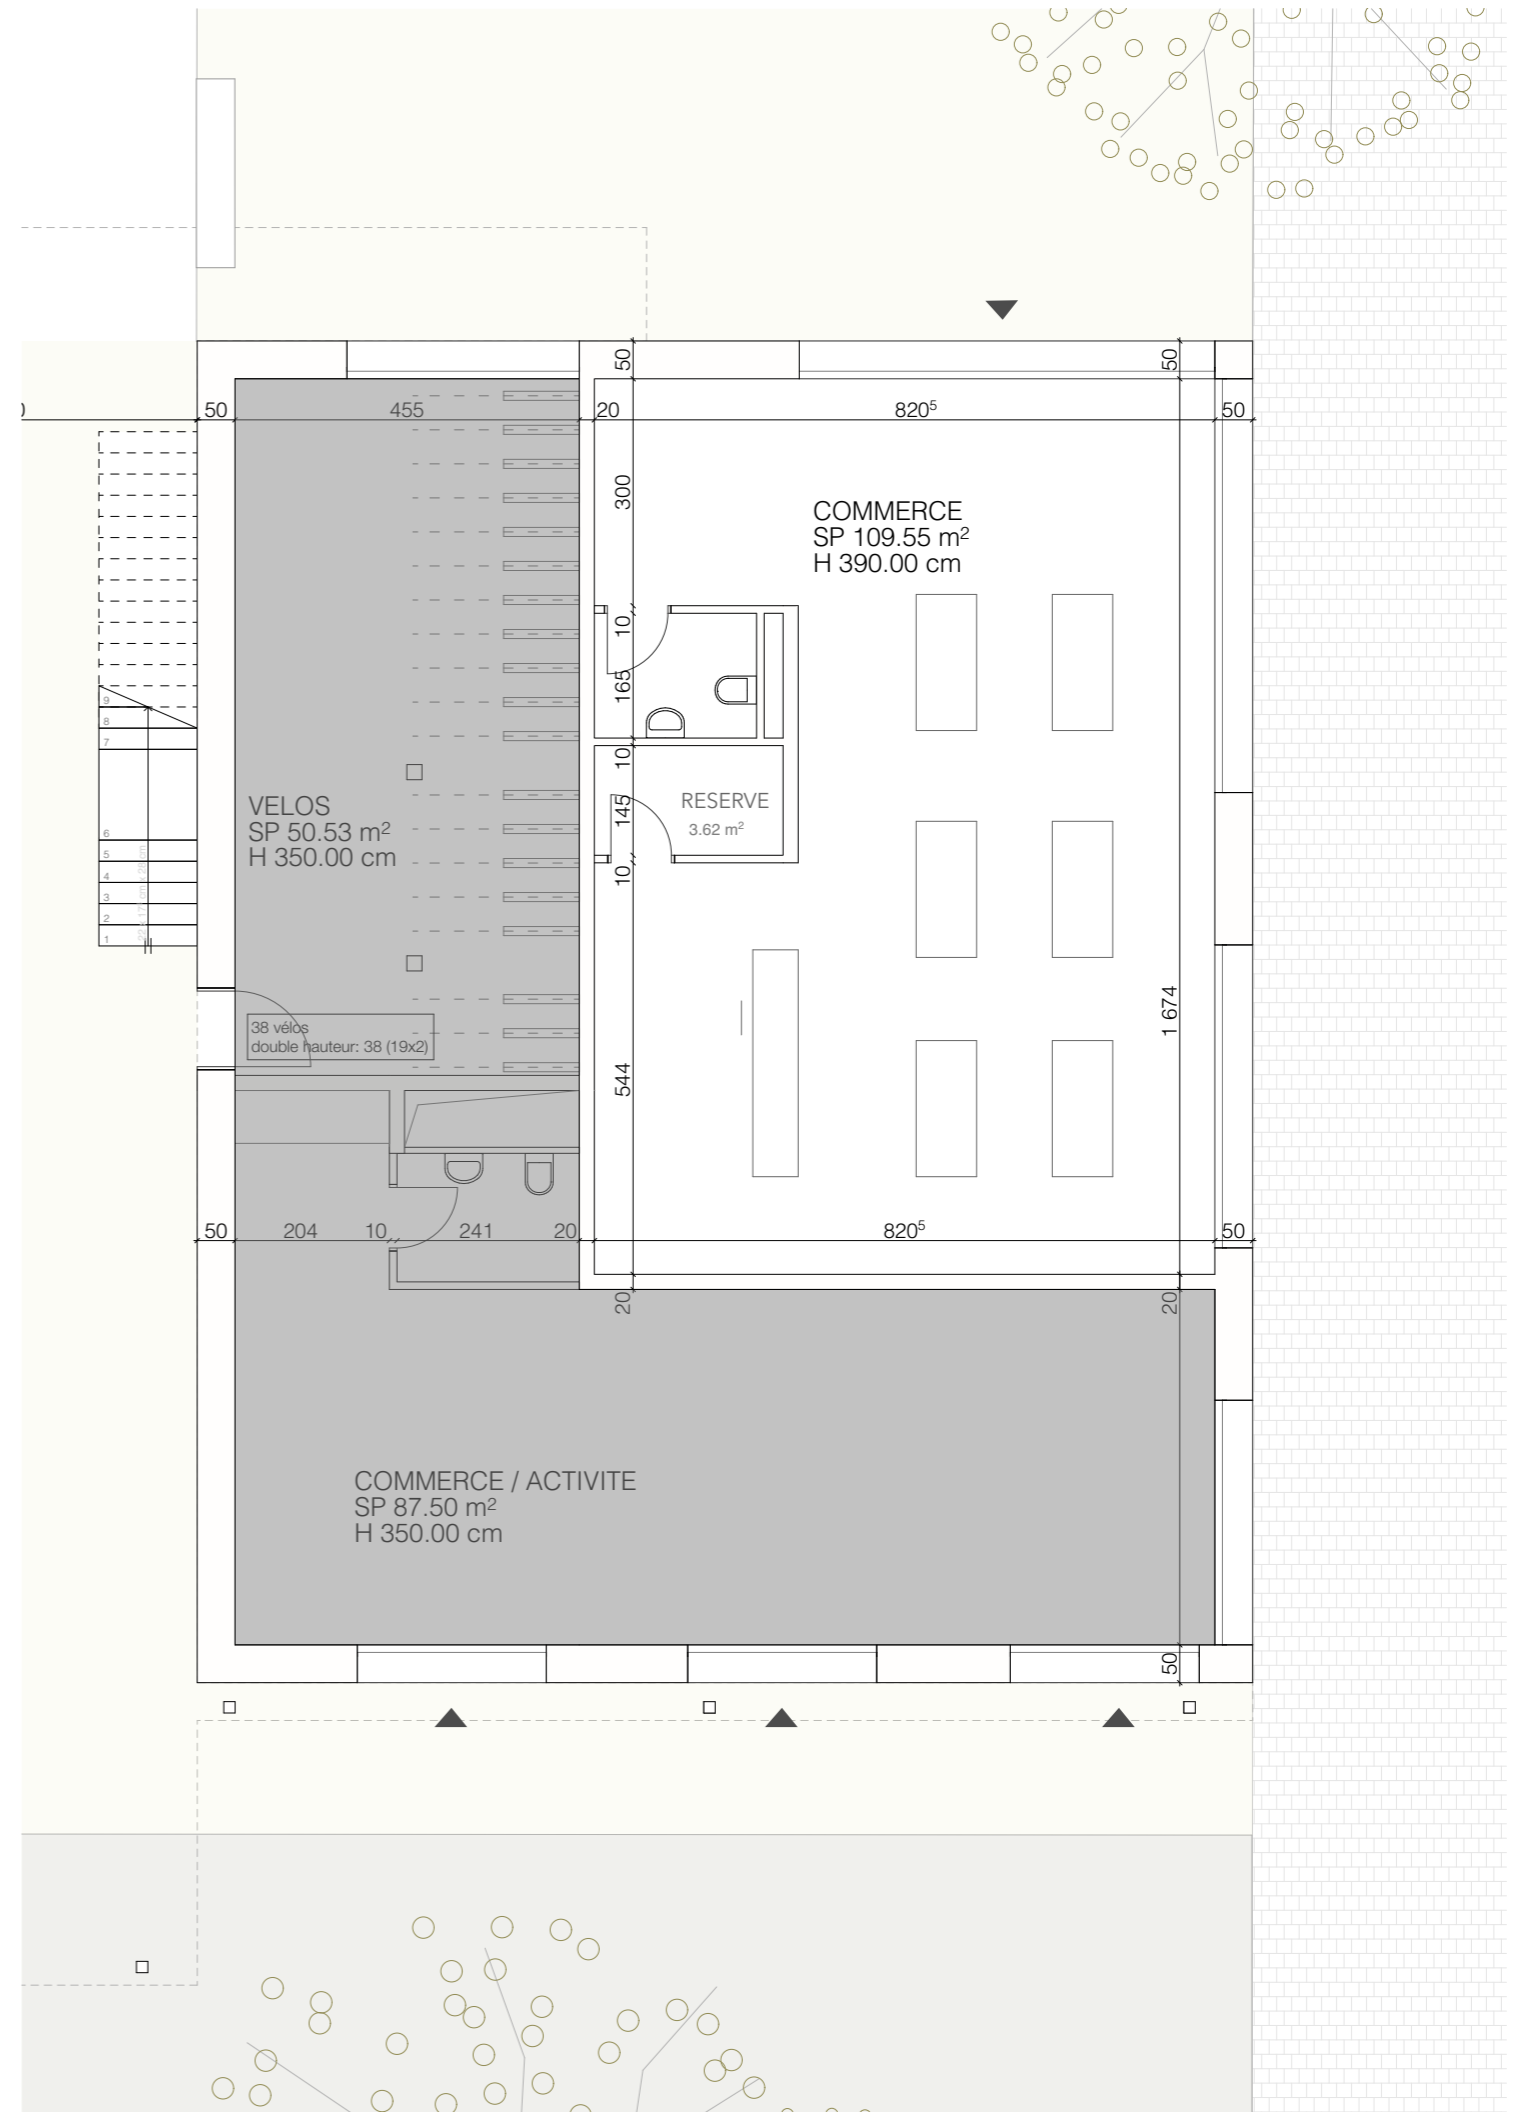

ARCADE 07: COMMERCE

109.6m²

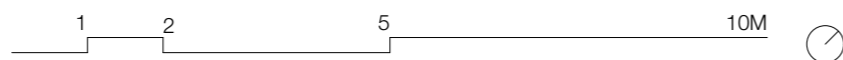

LOGEMENTS PLAINES-DU-LOUP
pièce urbaine B parcelle n°20825

adresse du projet
Ecoquartier des Plaines-du-Loup
Lausanne Suisse

AVANT-PROJET

ARCADE 07
COMMERCE

maître de l'ouvrage
CODHA
guillaume käser
joël rochat
isabel stella

guillaume.käser@codha.ch
joël.rochat@codha.ch
plaines-du-loup@codha.ch

+41 22 748 48 54
+41 22 748 48 24
+41 22 748 48 23

architecte
MEIER ASSOCIÉS
architectes
TEKHNE

rafael elci
poli gyaurova
rita cotugno

rafael.elci@maa.ch
poli.gyaurova@maa.ch
rita.cotugno@tekhne.ch

+41 22 715 48 37
+41 22 715 48 42
+41 21 349 24 00

échelle : 1:100, 1:200
dessin : pg ; mcv
0.00 - 599.50
modification: 27.09.2018

date: 16.08.2018