



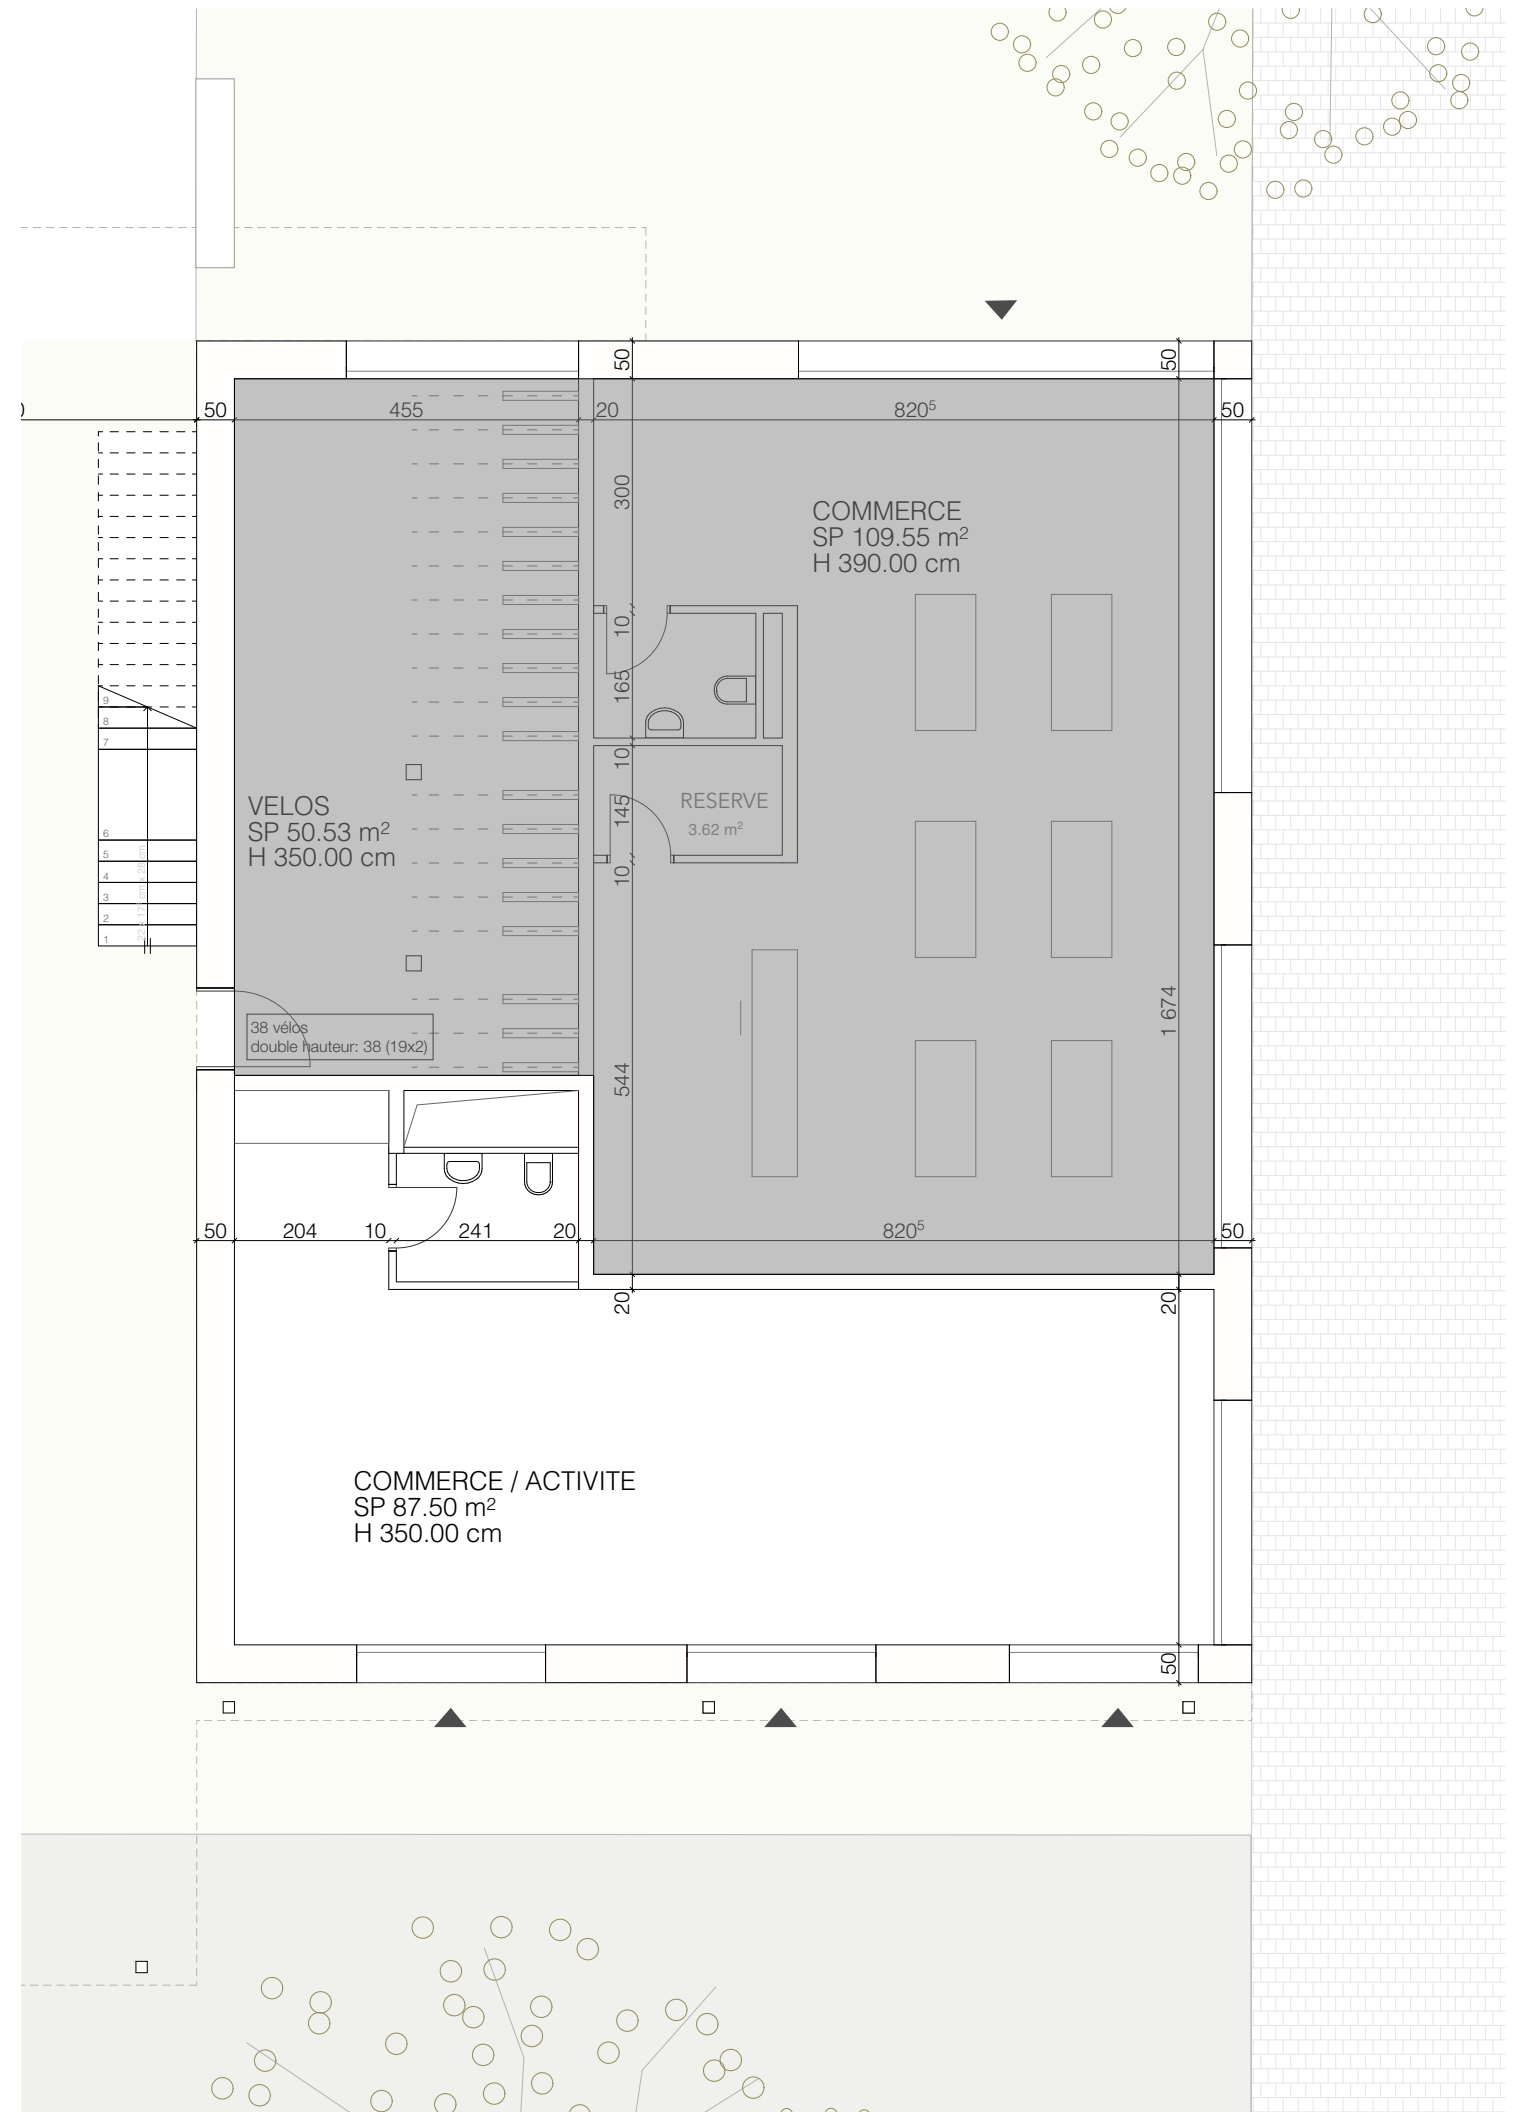

ARCADE 08: COMMERCE/ACTIVITE

87.5m²

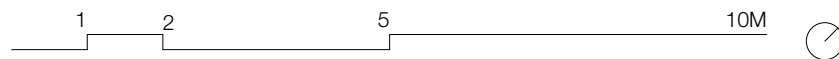

LOGEMENTS PLAINES-DU-LOUP
pièce urbaine B parcelle n°20825

adresse du projet
Ecoquartier des Plaines-du-Loup
Lausanne Suisse

AVANT-PROJET

ARCADE 08
COMMERCE/ACTIVITE

maître de l'ouvrage
CODHA
guillaume käser
joël rochat
isabel stella

architecte
TEKHNE
meyer +
associés
architectes

rafael elci
poli gyaurova
rita cotugno

rafael.elci@maa.ch
poli.gyaurova@maa.ch
rita.cotugno@tekhne.ch

échelle : 1:100, 1:200
date : 16.08.2018
dessin : pg ; mcv
0.00- 599.50 modification: 27.09.2018