


axonométrie

Arcades disponibles:

- 17-001
- 15-001
- 09-001
- 05-001

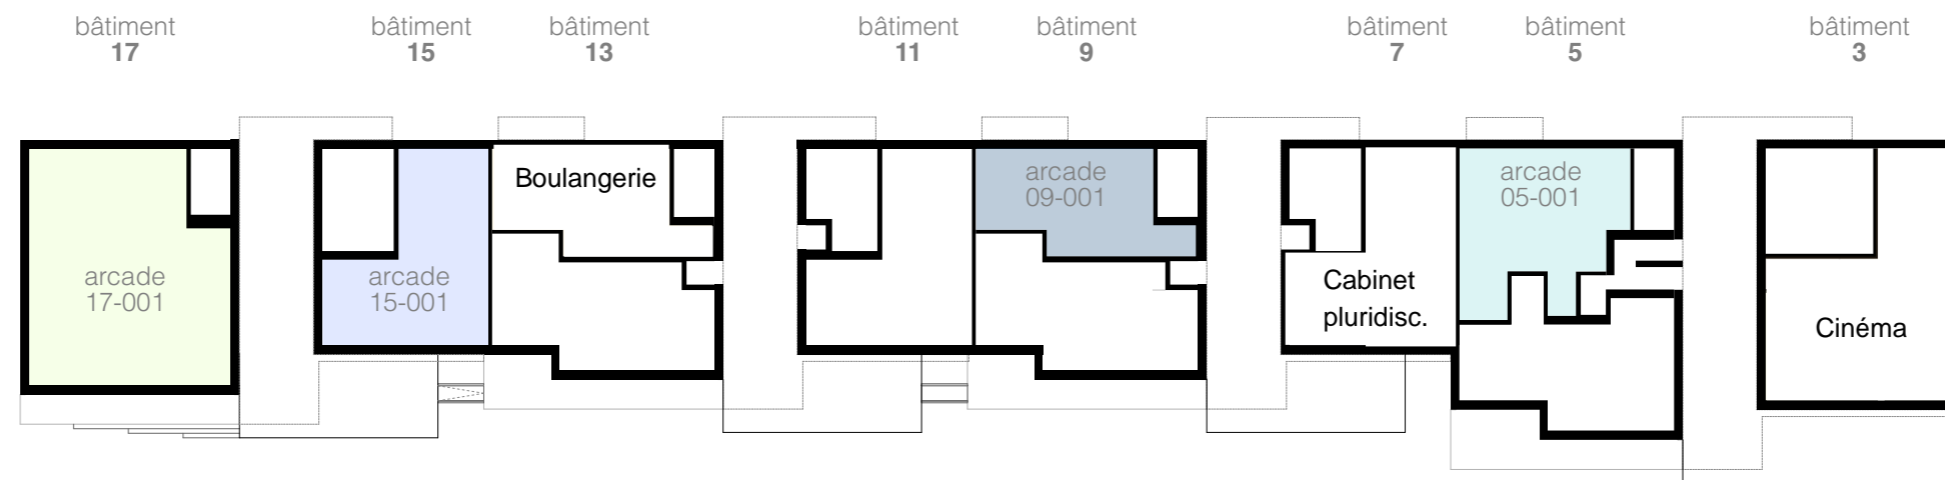

plan rez-de-chaussée



TEKHNE

Maitre d'ouvrage
CODHA
 chemin du 23-Août 7
 1205 Genève
 +41 22 748 48 50

Architectes
meier + associés architectes
 Rue du Môle 38bis
 1201 Genève
 +41 22 715 48 48

448 CODHA

rue Elisabeth Jeanne-de-Cerjat 3 à 17, Lausanne

Tekhné Lausanne Sa
 avenue de la Gare 33
 1003 Lausanne
 +41 21 349 24 00

448
 Echelle: 1:500
 Création:

**arcades
 répartition des locaux**

Dessin:
 Alt. 0 = + 599.51
 Modification: