
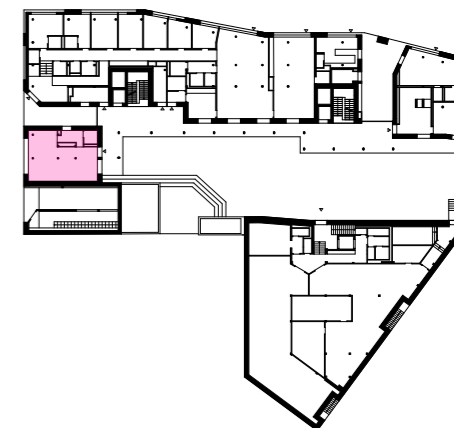


Rue des Falaises

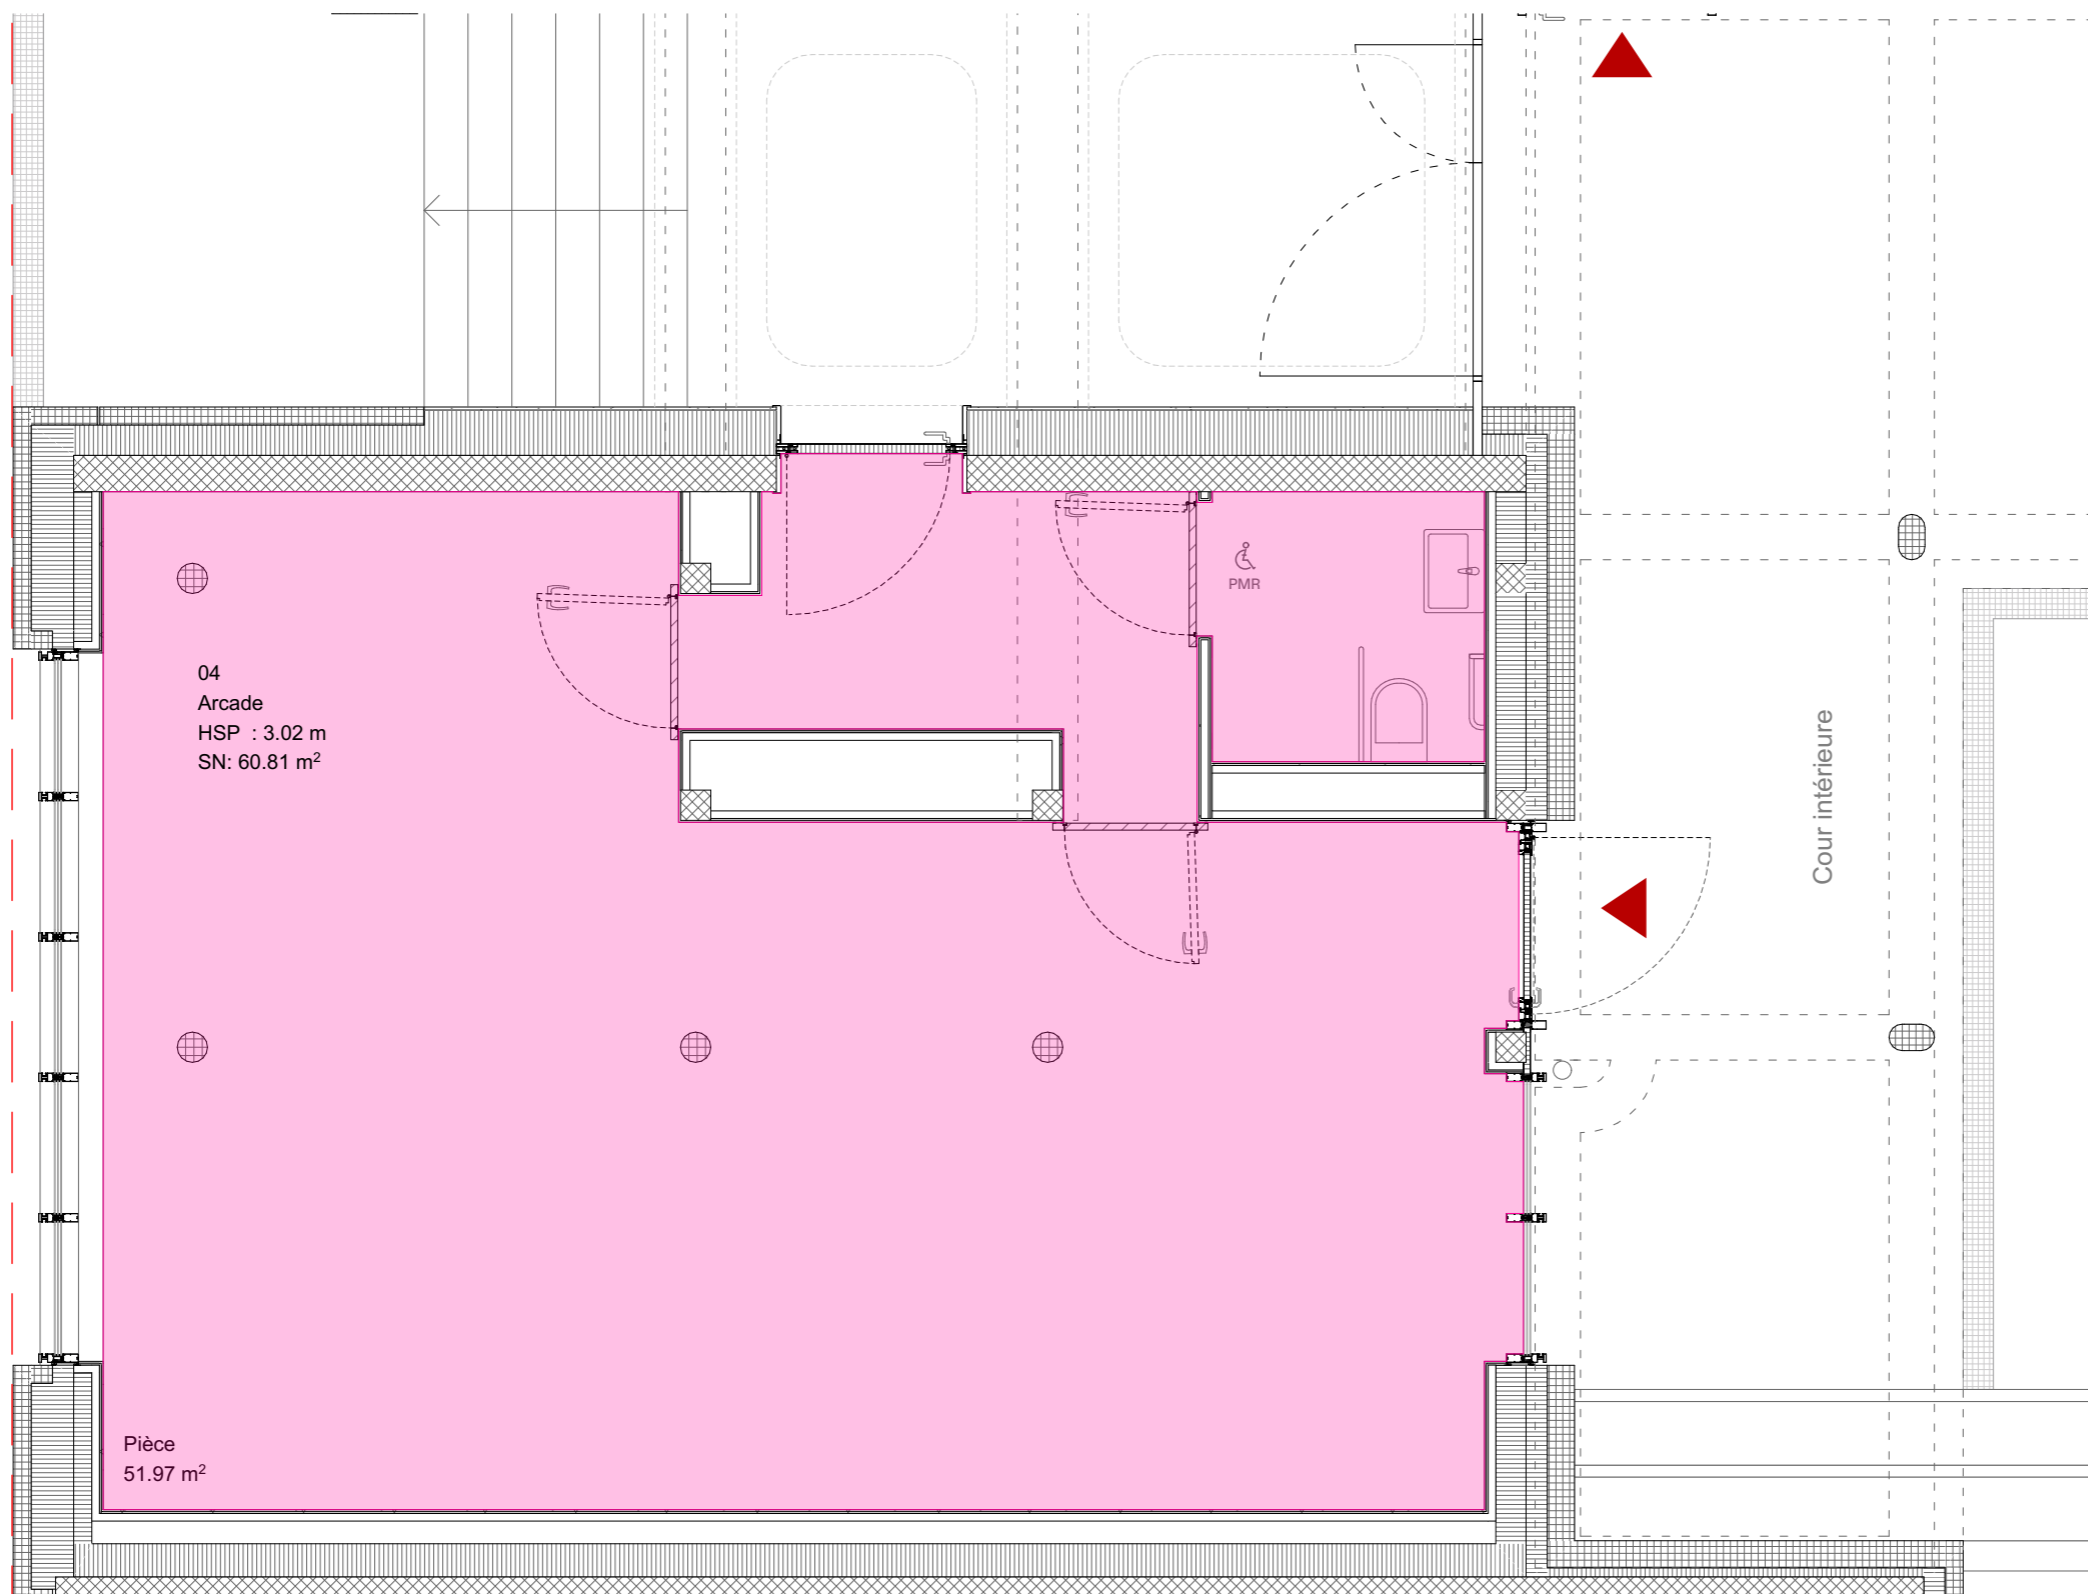

Revêtement/ finition au gré du preneur.

Nom : Arcade n°4
Hauteur : 3.02m
Surface nette : 60.81 m²

Les surfaces sont à titre indicatif et peuvent varier pour des raisons techniques.
Possible passage de technique en apparent au plafond.



Jaccaud + Associés

Sentier des Saules - locaux d'activité
Planche 10 - Plan Arcade 4

Date : 14.09.23

Format : A3

Jaccaud + Associés
10 rue,
des Vieux Grenadiers
1205 Genève

+41 22 321 80 35
archi@jaccaud-associés.ch
www.jaccaud-associés.ch