


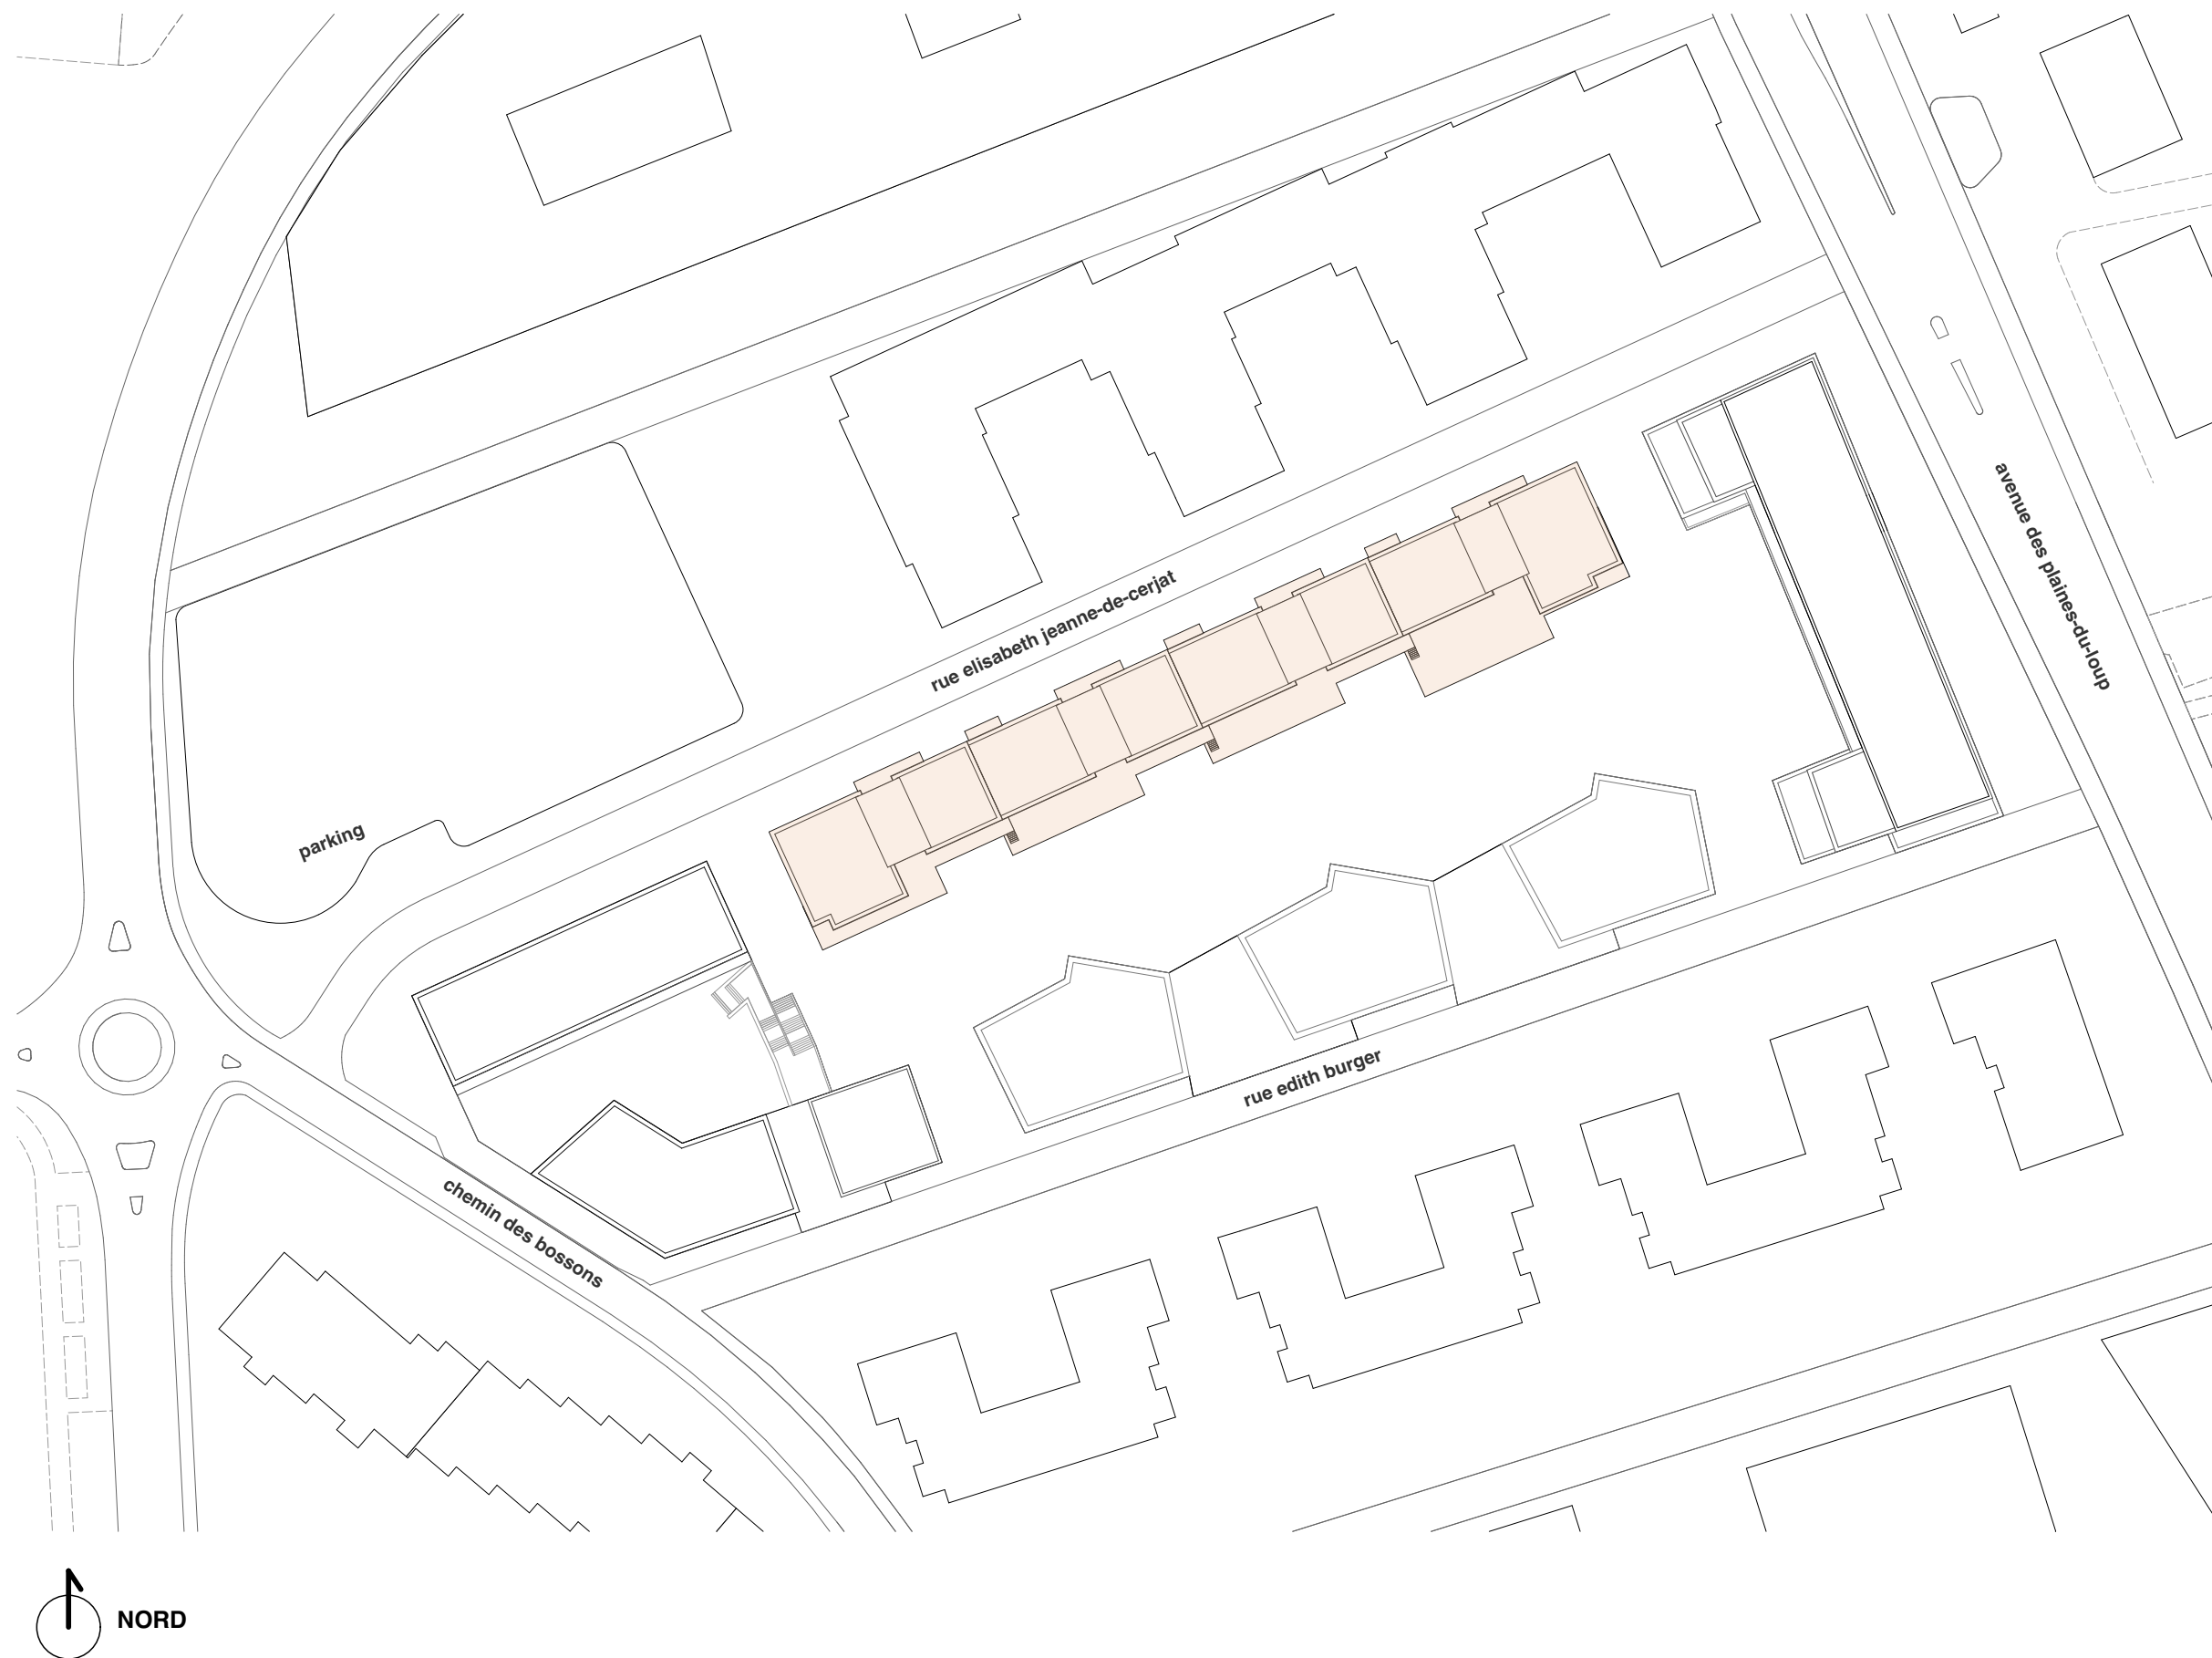

TEKHNE

Maître d'ouvrage
CODHA
chemin du 23-Août 7
1205 Genève
+41 22 748 48 50

Architectes
meier + associés architectes
Rue du Môle 38bis
1201 Genève
+41 22 715 48 48

448 CODHA


rue Elisabeth Jeanne-de-Cerjat 3 à 17, Lausanne

Tekhné Lausanne Sa
avenue de la Gare 33
1003 Lausanne
+41 21 349 24 00


448
Echelle: 1:1000, 1:1
Création:

PLANS ARCADES

Dessin:
Alt. 0 = + 599.51
Modification:

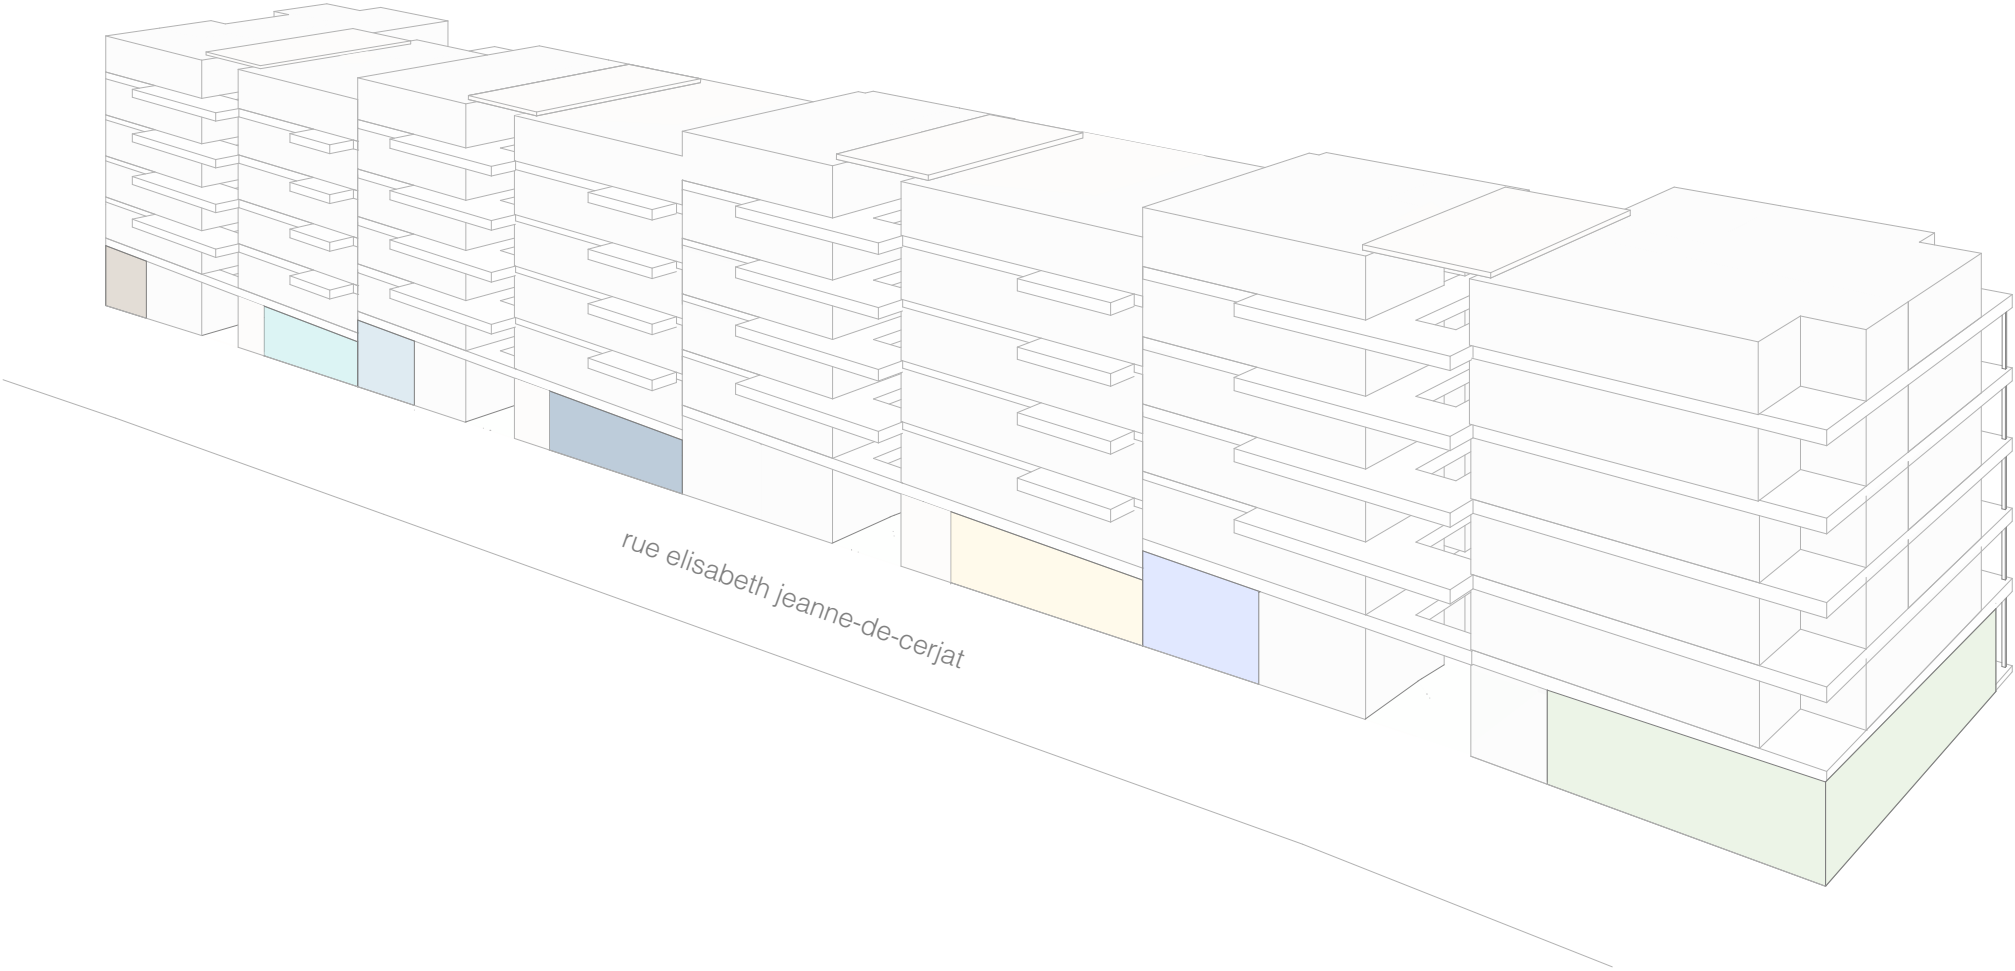


axonométrie

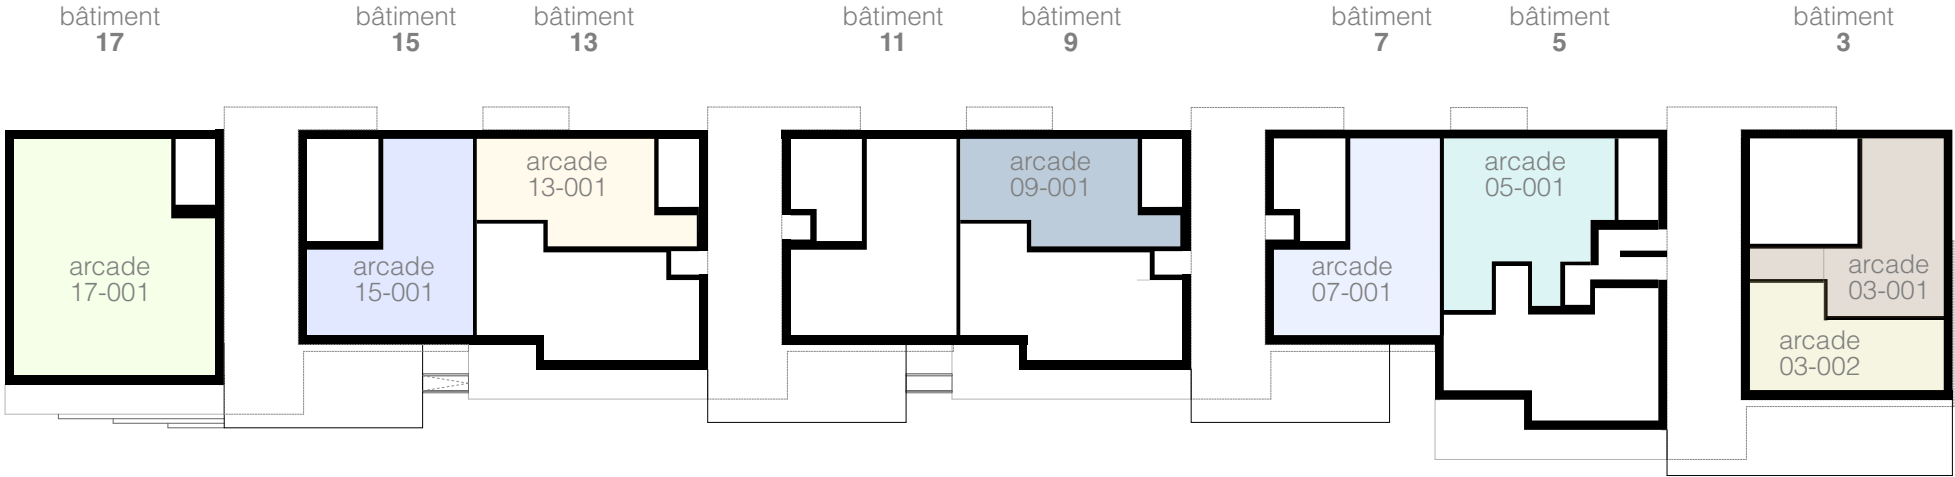

plan rez-de-chaussée



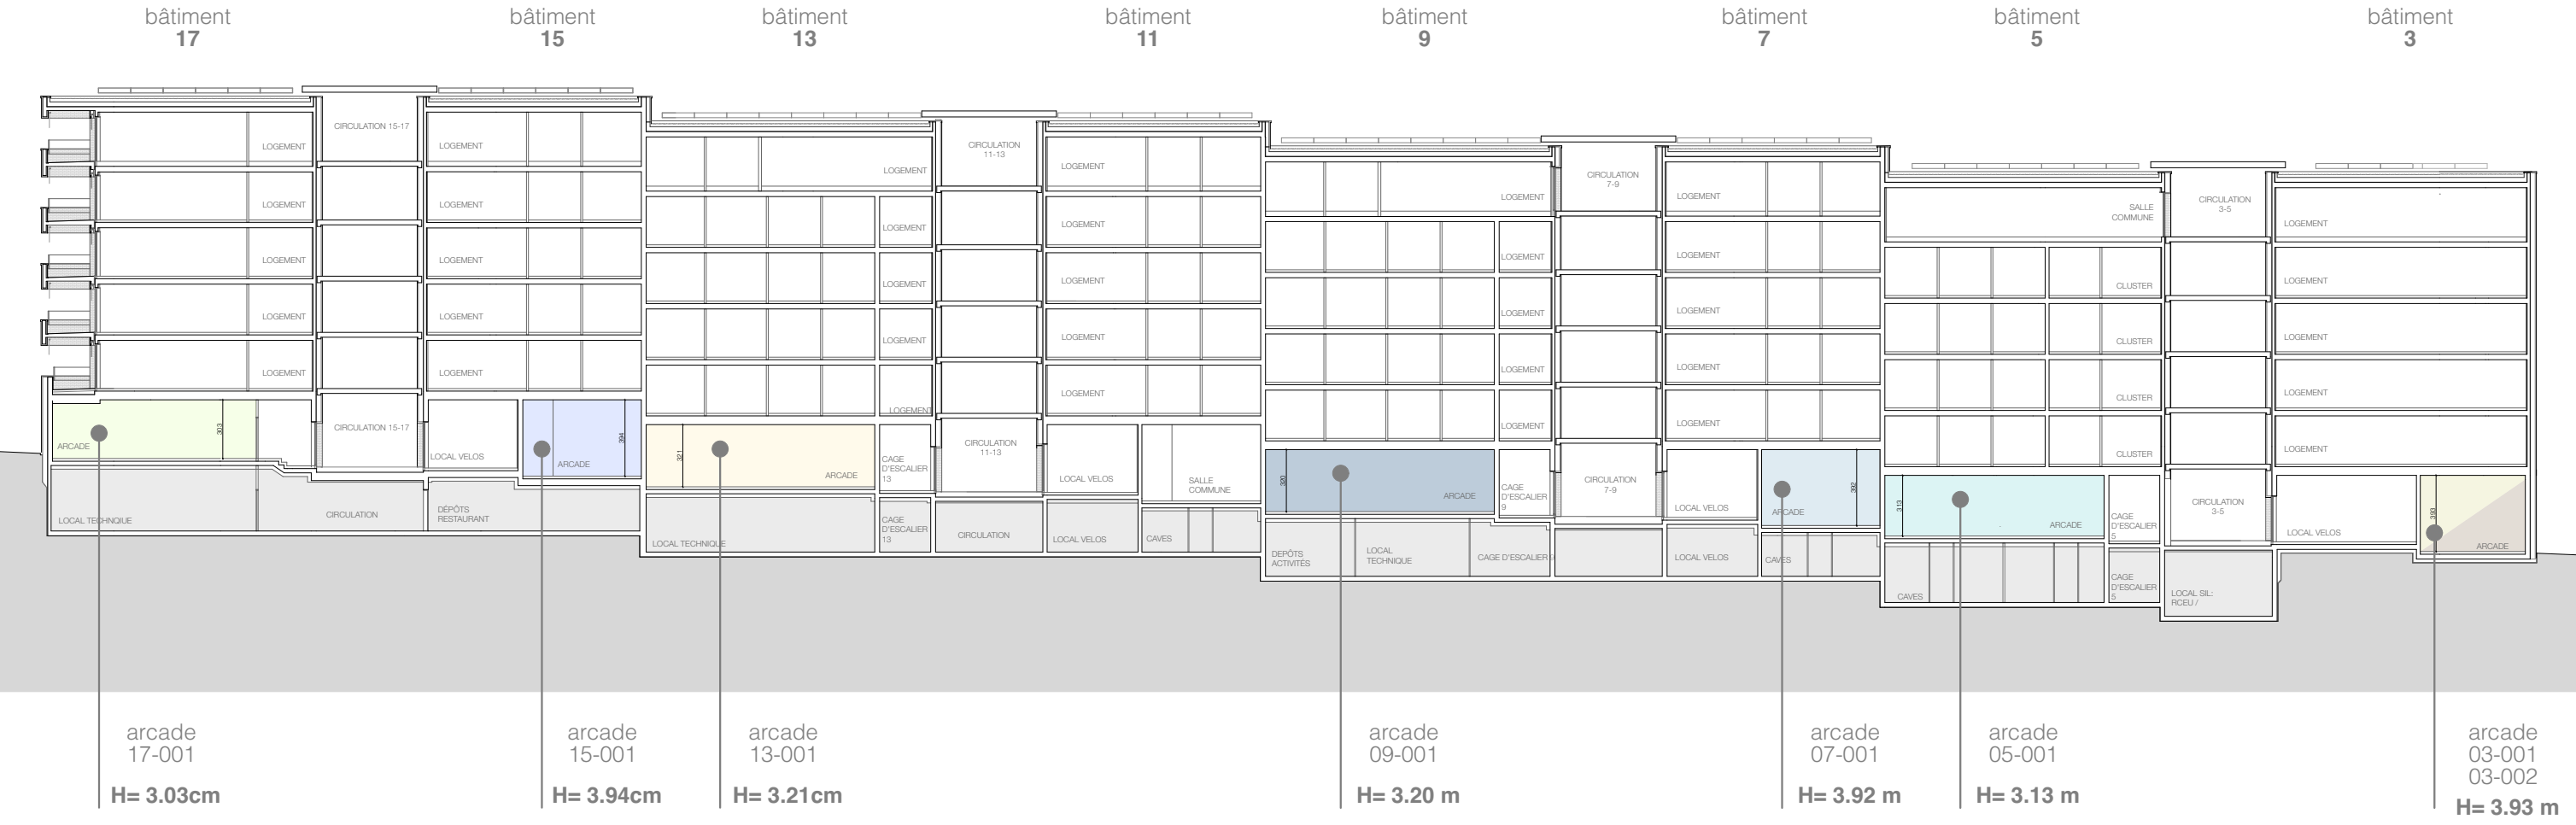

coupe longitudinale

Les surfaces et les cotations sont à titre indicatif et peuvent varier pour des raisons techniques.
Pour les surfaces exactes se référer au document “Etat locatif”.
Les hauteurs sont calculées brutes sous plafond. Possible passage de la technique en apparent au plafond.

TEKHNE

Maitre d'ouvrage
CODHA
chemin du 23-Août 7
1205 Genève
+41 22 748 48 50

Architectes
meier + associés architectes
Rue du Môle 38bis
1201 Genève
+41 22 715 48 48

448 CODHA

rue Elisabeth Jeanne-de-Cerjat 3 à 17, Lausanne

Tekhné Lausanne Sa
avenue de la Gare 33
1003 Lausanne
+41 21 349 24 00

arcades
coupe longitudinale


Dessin:
Alt. 0 = + 599.51
Modification:

448


Echelle: 1:333.33
Création:




Les surfaces et les cotations sont à titre indicatif et peuvent varier pour des raisons techniques.
Pour les surfaces exactes se référer au document “Etat locatif”.
Les hauteurs sont calculées brutes sous plafond. Possible passage de la technique en apparent au plafond.

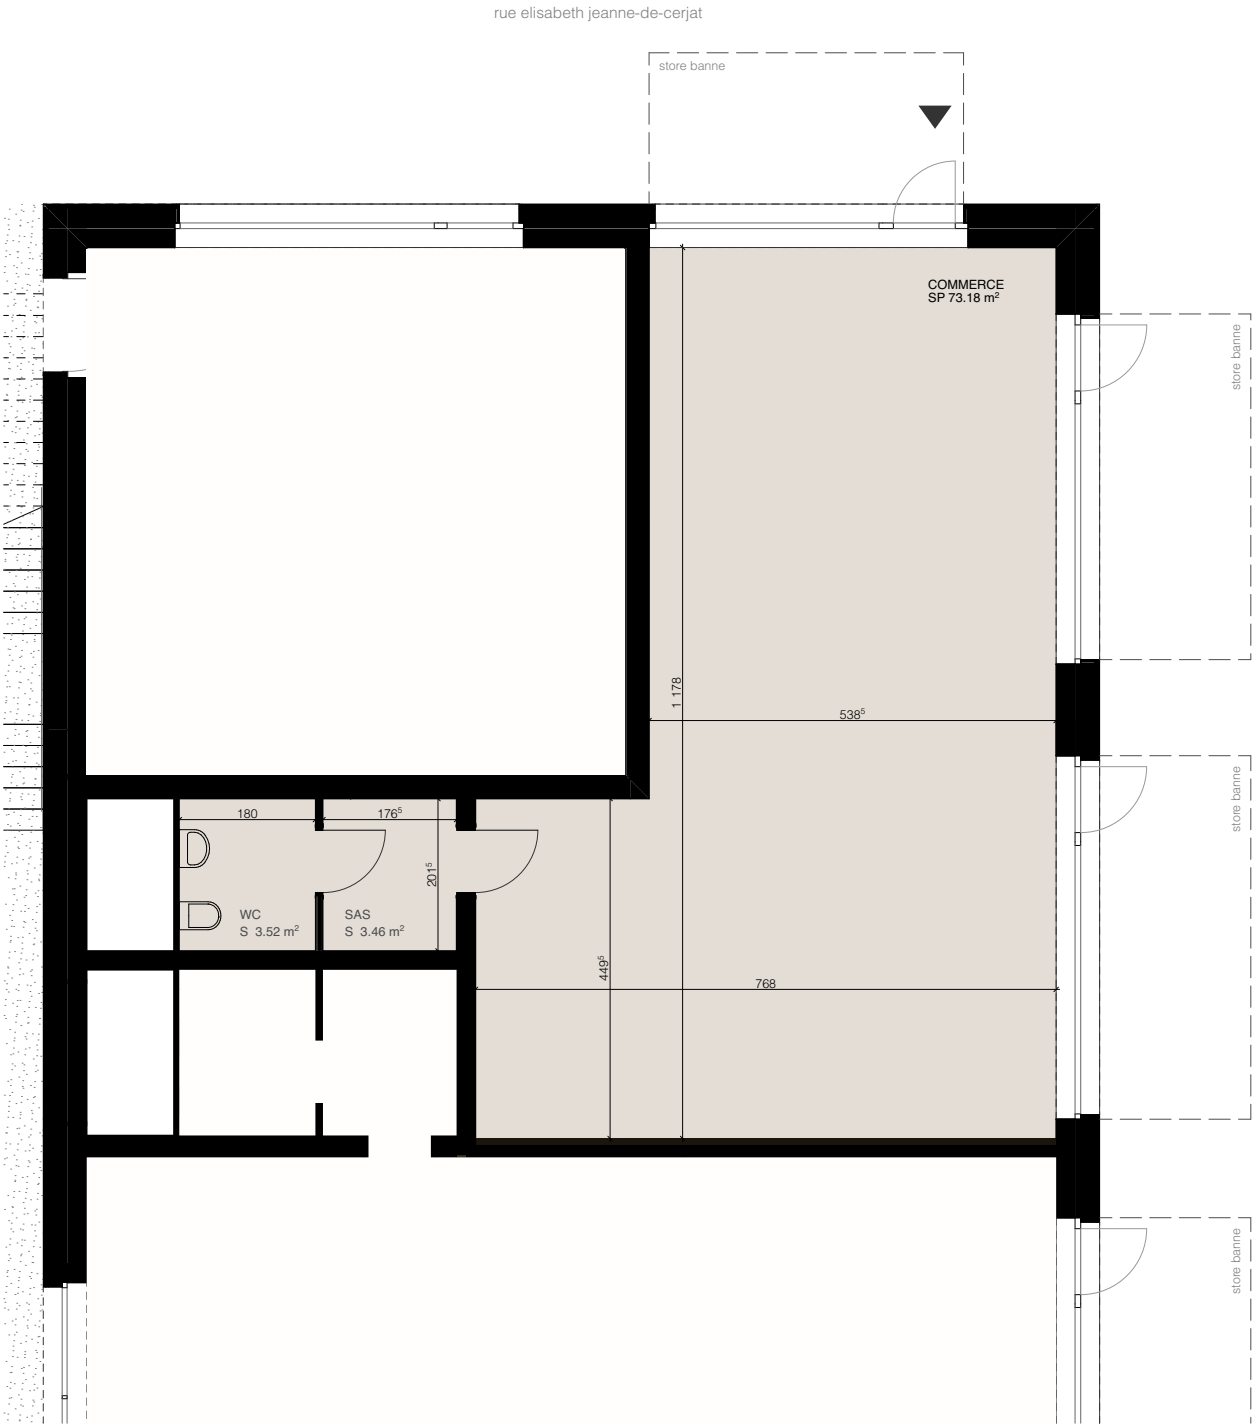

plan RDC
échelle 1/100

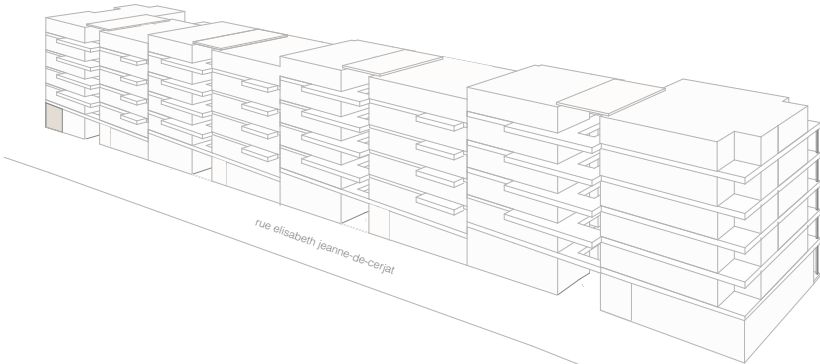

axonométrie

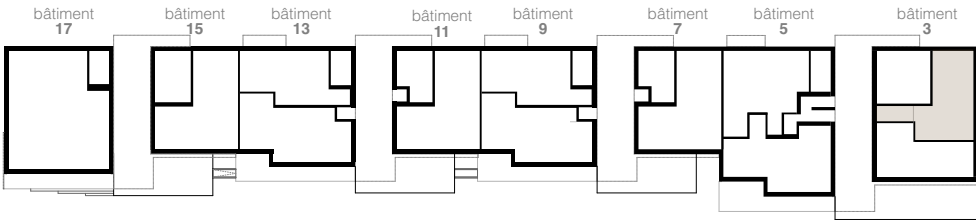


rez-de-chaussée

- sol - chape poncée
- mur - peinture blanche
- plafond - béton brut
- chauffage au sol
- ventilation double flux
- stores banne automatiques
- possibilité de louer des dépôts au sous-sol
- local réservé pour commerce


numéro 03 - 001
surface ~ 80.5 m²
hauteur 3.93 m

TEKHNE


Maître d'ouvrage CODHA chemin du 23-Août 7 1205 Genève +41 22 748 48 50	Architectes	Tekhné Lausanne Sa avenue de la Gare 33 1003 Lausanne +41 21 349 24 00	448	Dessin:
	meier + associés architectes			
	Rue du Môle 38bis			
	1201 Genève			
	+41 22 715 48 48			
			Echelle: 1:1000, 1:100, 1:189.35	Alt. 0 = + 599.51
			Création:	Modification:

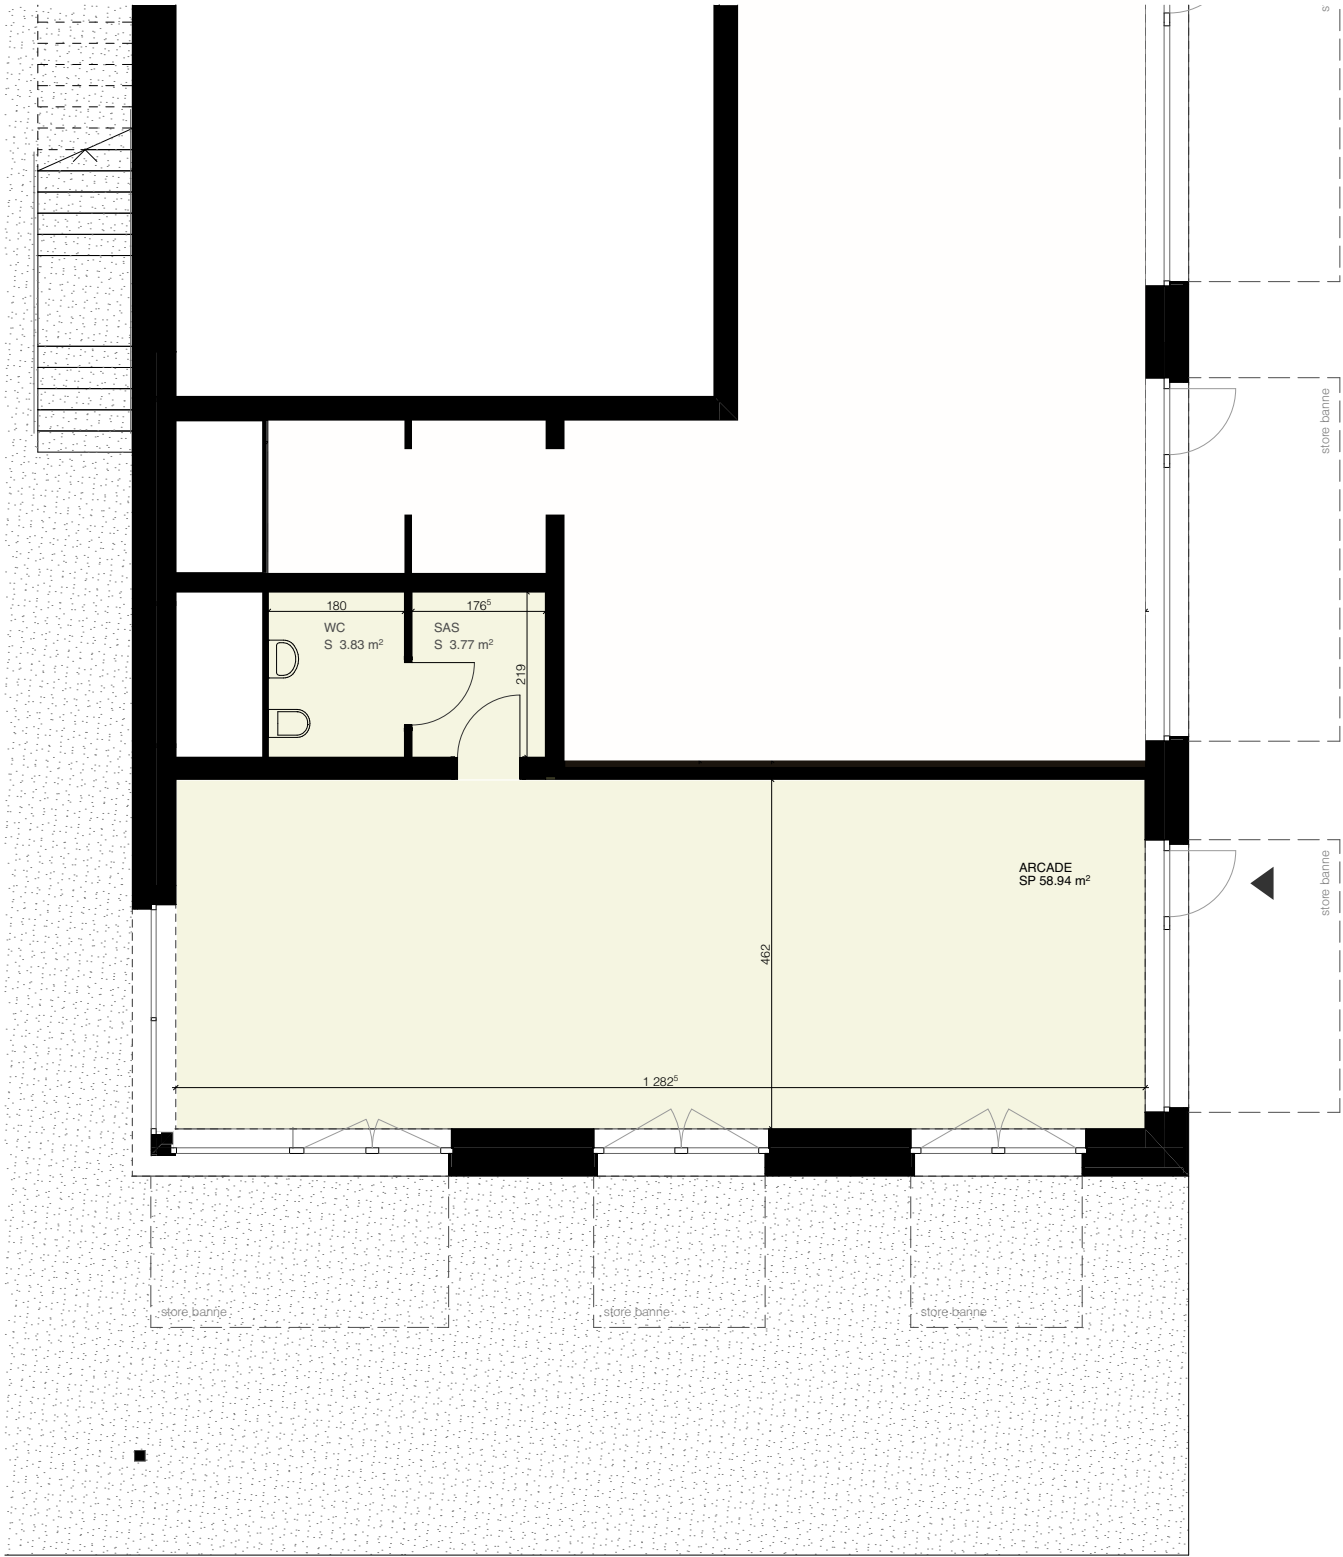

plan RDC
échelle 1/100

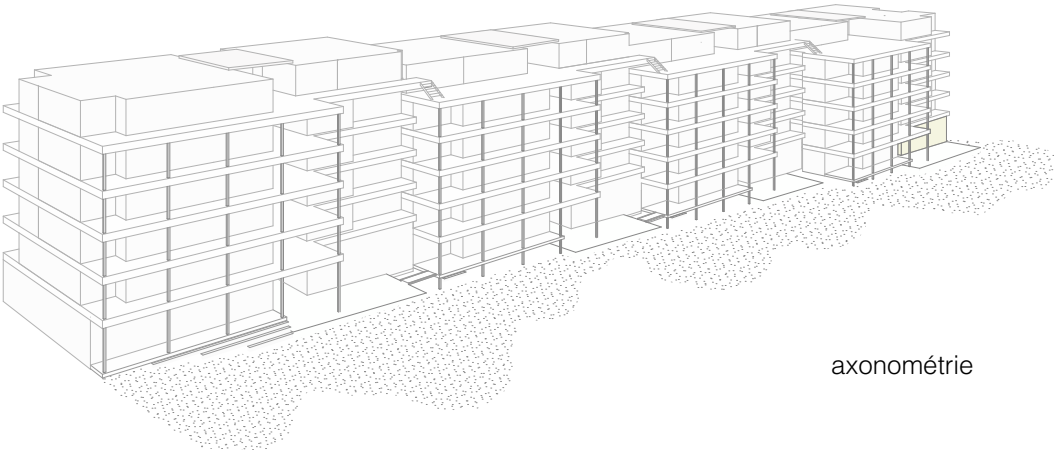

axonométrie

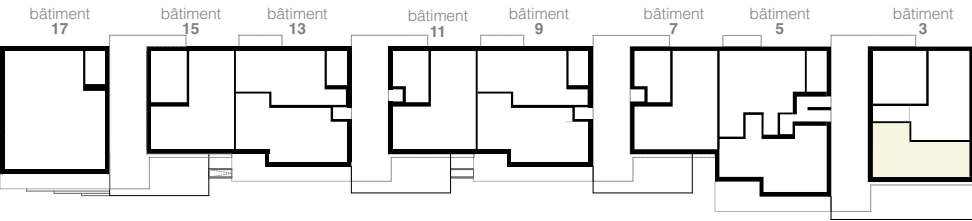

rez-de-chaussée

- sol - chape poncée
- mur - peinture blanche
- plafond - béton brut
- chauffage au sol
- ventilation double flux
- stores banne automatiques
- possibilité de louer des dépôts au sous-sol

numéro 15-102

numéro 03 - 002
surface ~ 66.5 m²
hauteur 3.93 m



Les surfaces et les cotations sont à titre indicatif et peuvent varier pour des raisons techniques.
Pour les surfaces exactes se référer au document “Etat locatif”.
Les hauteurs sont calculées brutes sous plafond. Possible passage de la technique en apparent au plafond.

TEKHNE

Maître d'ouvrage CODHA chemin du 23-Août 7 1205 Genève +41 22 748 48 50		Architectes meier + associés architectes Rue du Môle 38bis 1201 Genève +41 22 715 48 48		Tekhné Lausanne Sa avenue de la Gare 33 1003 Lausanne +41 21 349 24 00		448 Echelle: 1:1000, 1:100, 1:153.26 Création:		Dessin: Alt. 0 = + 599.51 Modification:	
---	--	---	--	---	--	--	--	---	--

