LOGEMENTS POUR ETUDIANTS (CIGUE)

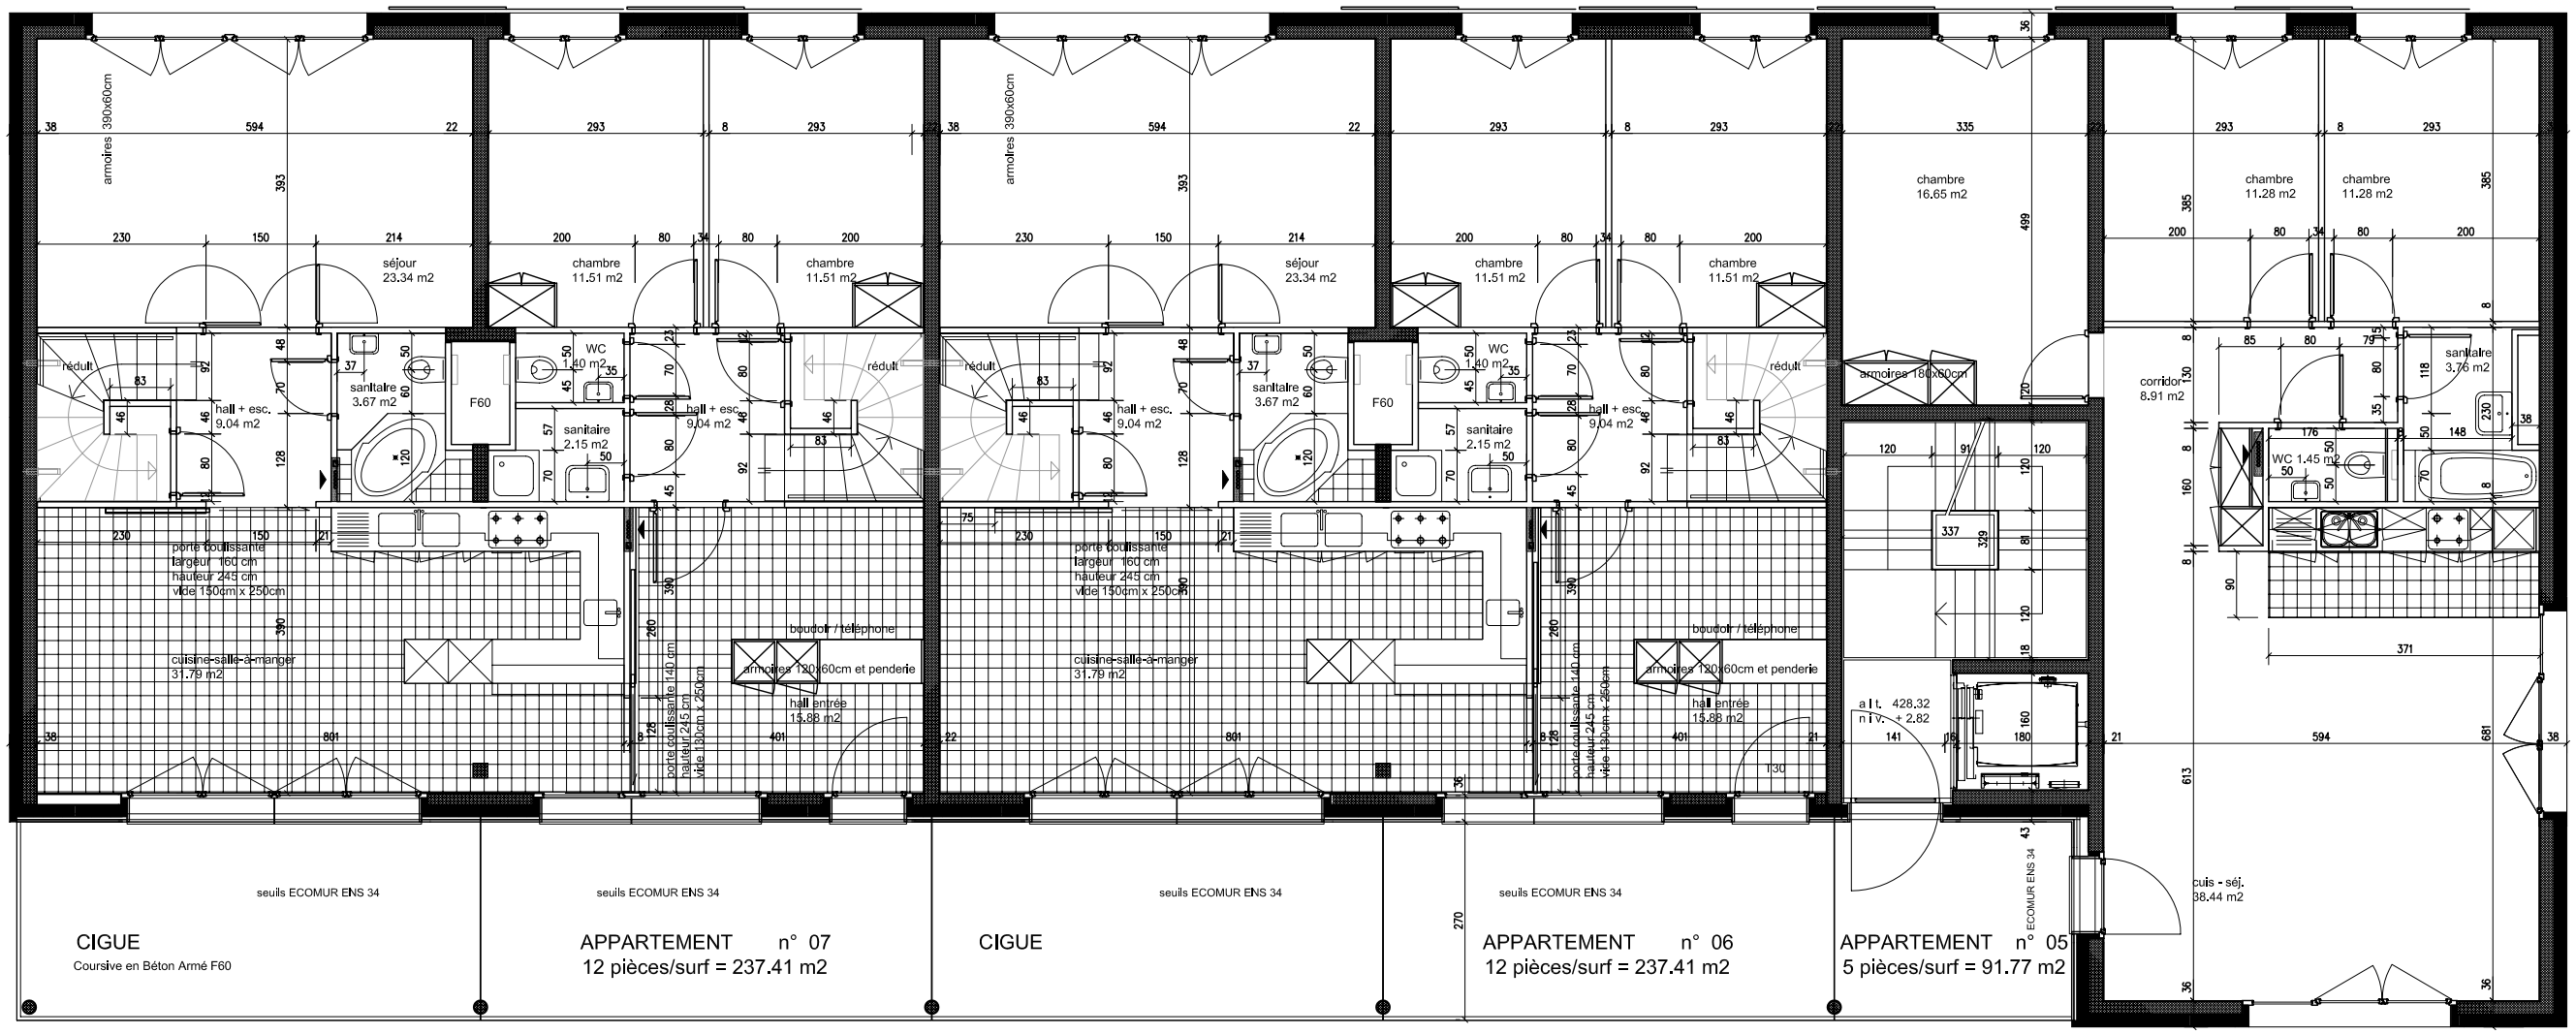

c o d
1-05-013-J

codha - coopérative de l'habitat associatif - rue montbrillant 24 - 1201 genève

immeubles 14 - 20 chemin des ouches - genève

NORD

modifié	03.06.03 ps
modifié	20.08.03 ps
modifié	02.09.03 ps
modifié	25.11.03 ps
modifié	22.02.04 ps
modifié	14.06.04 ps

EXECUTION

bâtiment jura

plan niv. +1 (niv: +2.82)

niv de réf. ± 0.00 = + 425.50

ECHELLE: 1:100

architectes HERVE DE GIOVANNINI tél. 022 / 949.77.33 fax. 022 / 949.77.39
38, Rue de Malaltrex / CH -1201 GENEVE info@degiovannini.ch

ingénieurs civils klemm annen lebet & cie SA tél. 022 / 860.06.26 fax. 022 / 348.48.68
13, av. Helvétique / CH-1225 CHENE-BOURG info@kalsa.ch

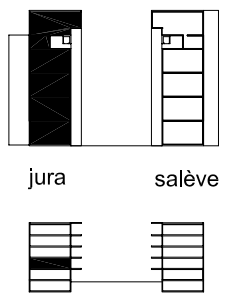

NIV. +1 JURA