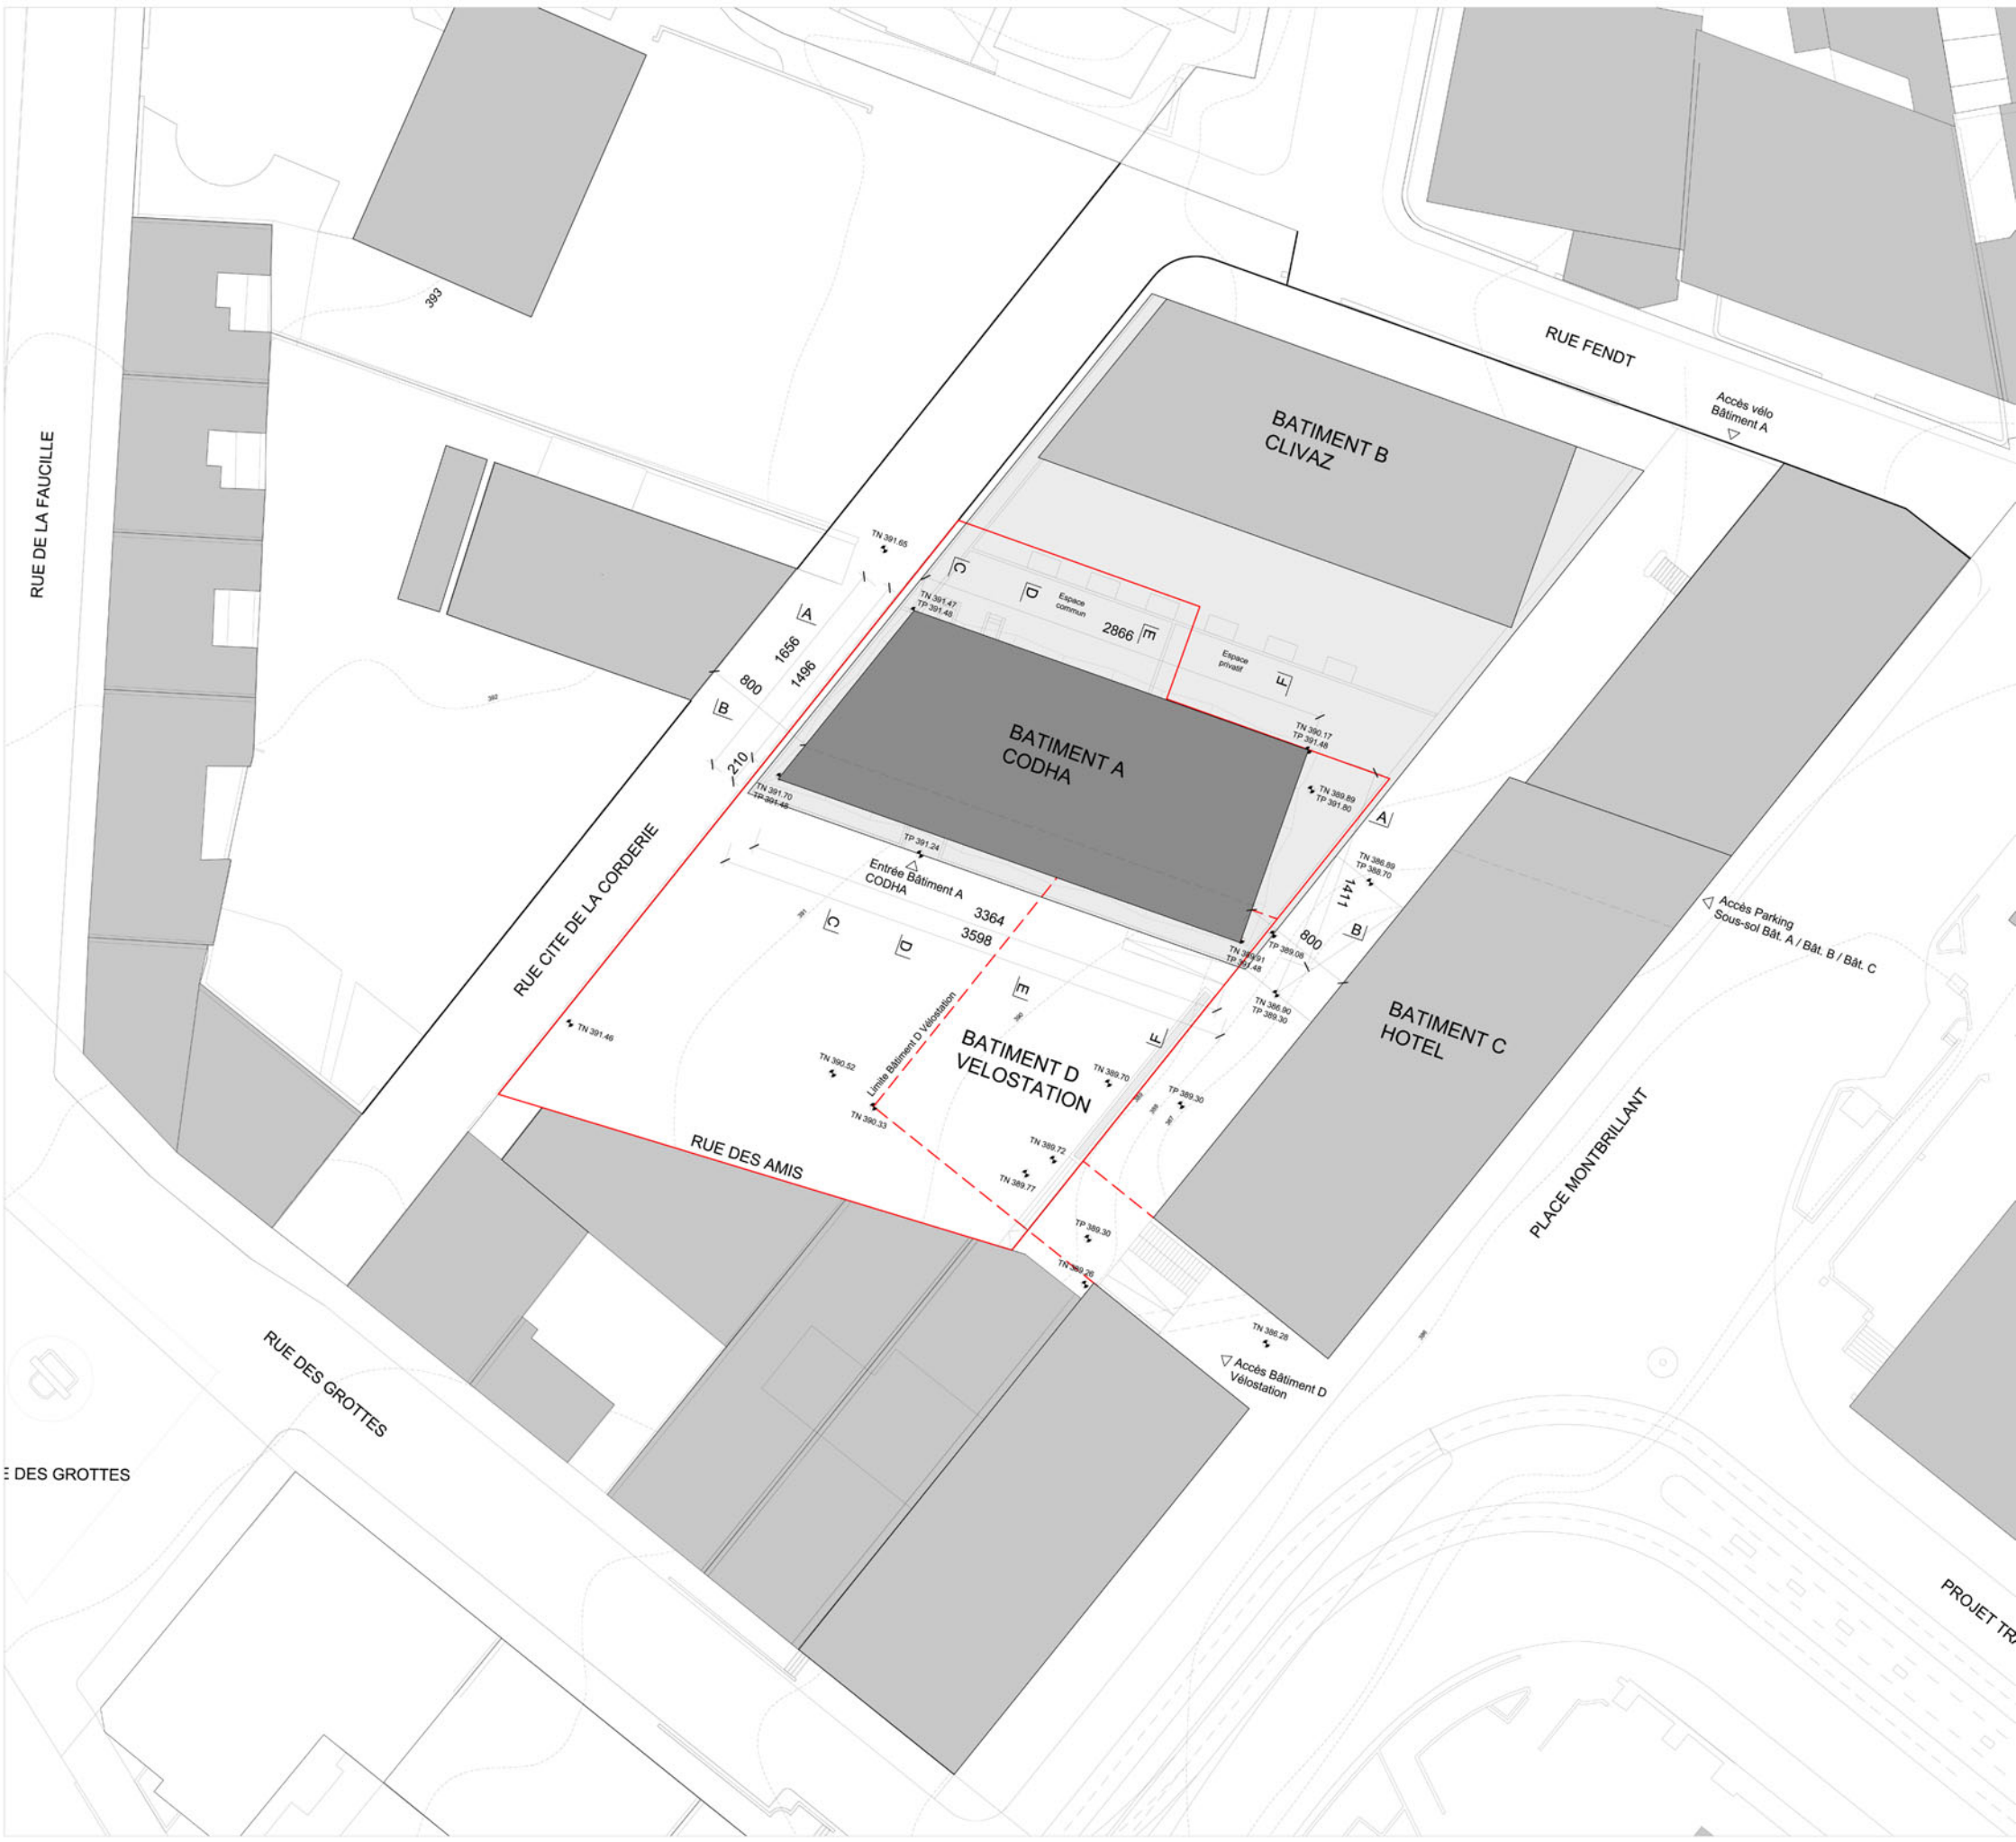
RUE DE LA FAUCILLE
RUE FENDT
Accès vélo
Bâtiment A
BATIMENT B
CLIVAZ
BATIMENT A
CODHA
Espace commun
2866
Espace privatif
1656
1496
800
210
RUE CITE DE LA CORDERIE
Entrée Bâtiment A
CODHA
3364
3598
1411
800
Limite Bâtiment D Vélostation
BATIMENT D
VELOSTATION
BATIMENT C
HOTEL
Accès Parking
Sous-sol Bât. A / Bât. B / Bât. C
RUE DES AMIS
PLACE MONTBRILLANT
RUE DES GROTTES
Accès Bâtiment D
Vélostation
E DES GROTTES
PROJET TR