


Sous-sol 1

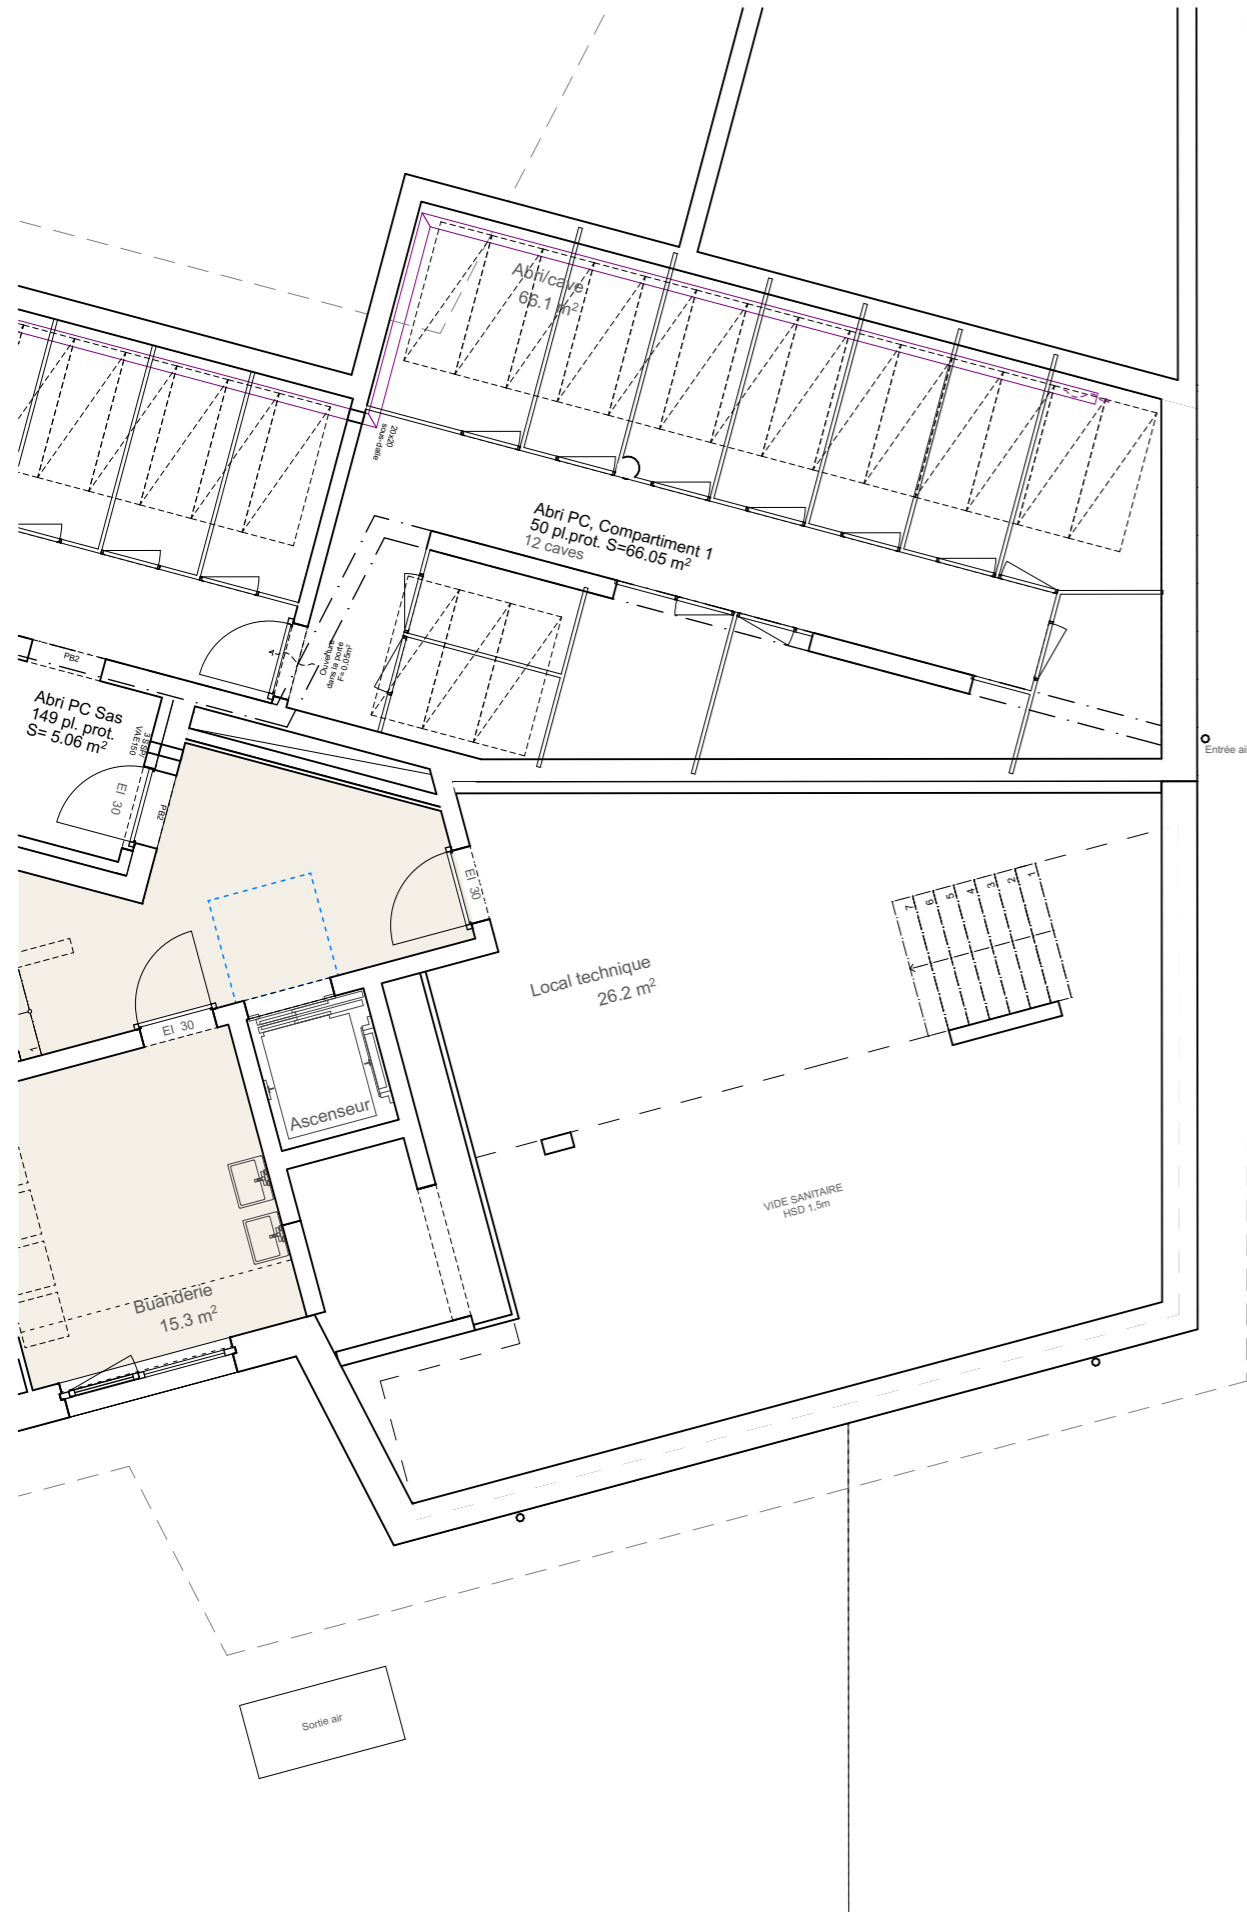

ECHELLE 1:100 AU FORMAT A3

Rez-de-chaussée

