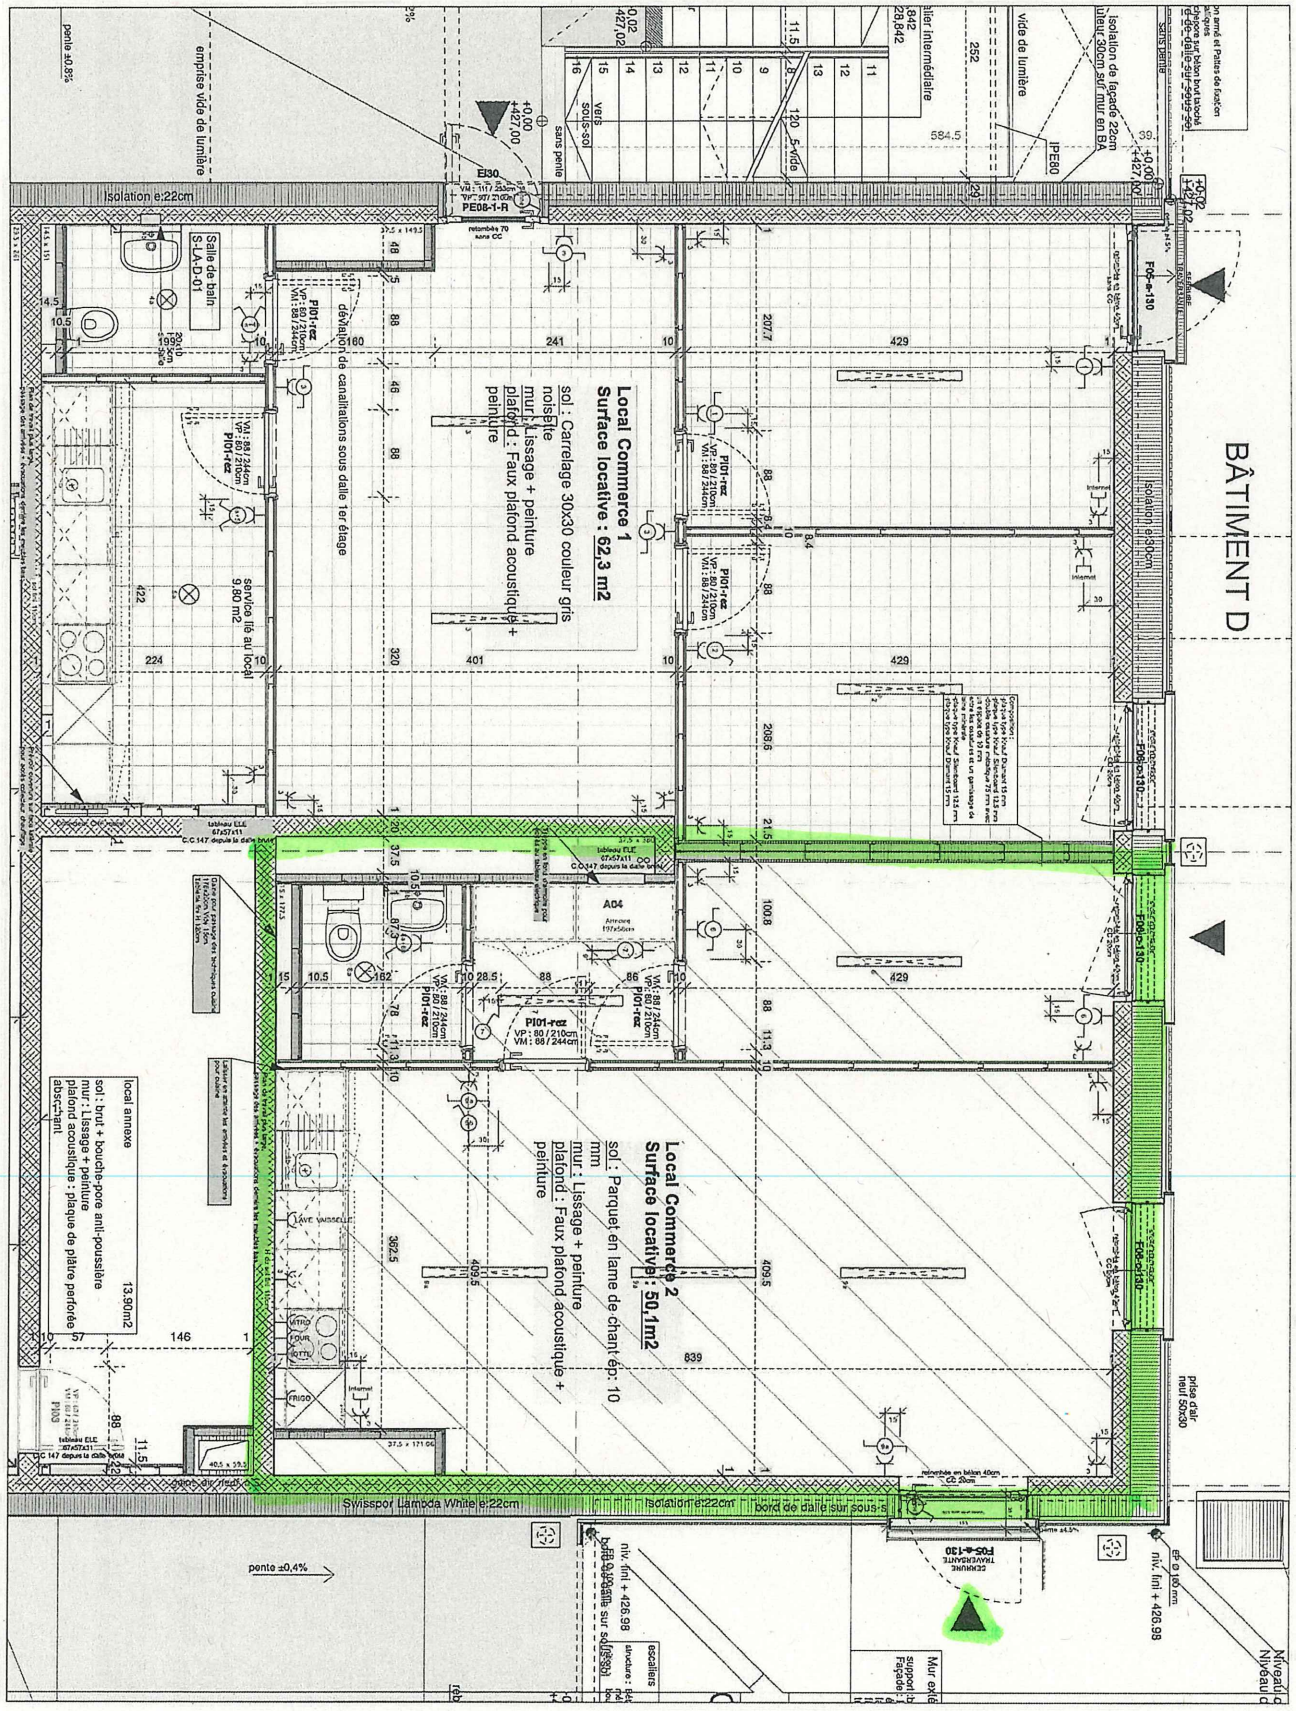

Jean-Jacques Rigaud - CODHA | Plan locaux commerce Bât. D | RIG-150-P-COM-1b | échelle 1/50 | date 06.09.2017 am

BONHÔTEZAPATA
RUE DU LEVANT 3
1201 GENÈVE
T +41 22 786 37 83
F +41 22 786 37 85
WWW.BONHOTEZAPATA.CH
ARCHITECTES@BONHOTEZAPATA.CH